W 1/2, SW 1/4, NE 1/4, SEC 27, T. 20 S., R. 31 E., M. D. B. & M.

136-001

220-31

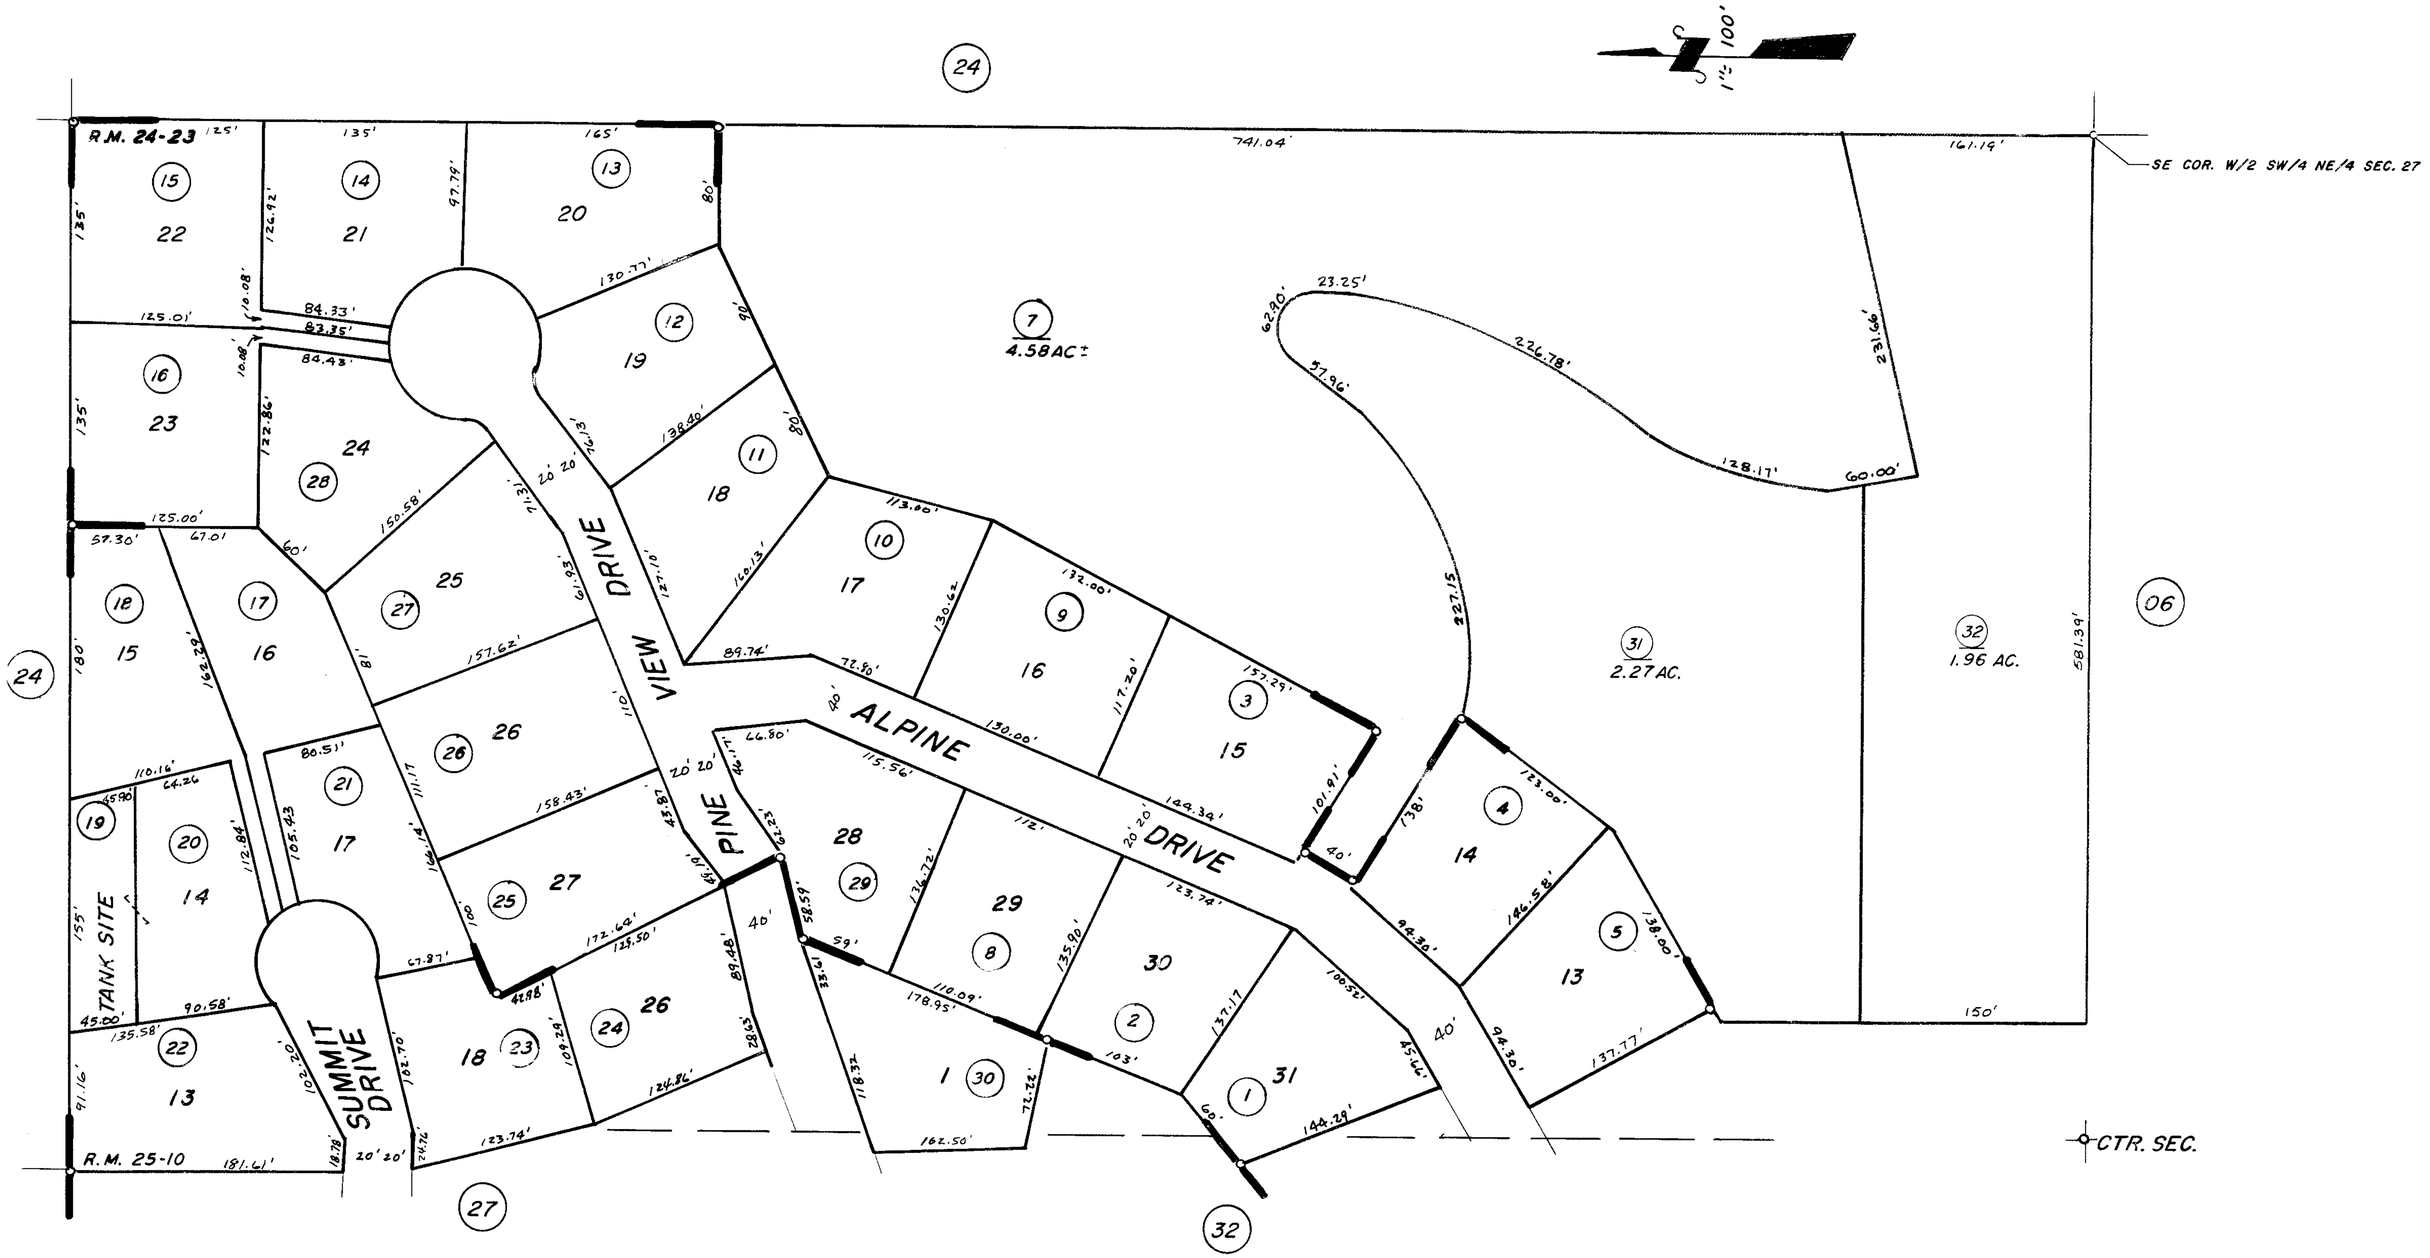

POR. TRACT NO. 417, R.M. 24-23
POR. TRACT NO. 475, R.M. 25-10