N1/2 OF SW1/4 OF SE1/4 SEC. 35, T.18 S., R.24 E., M.D.B. & M.

TAX CODE AREA

6-000
6-003
6-049

87-17

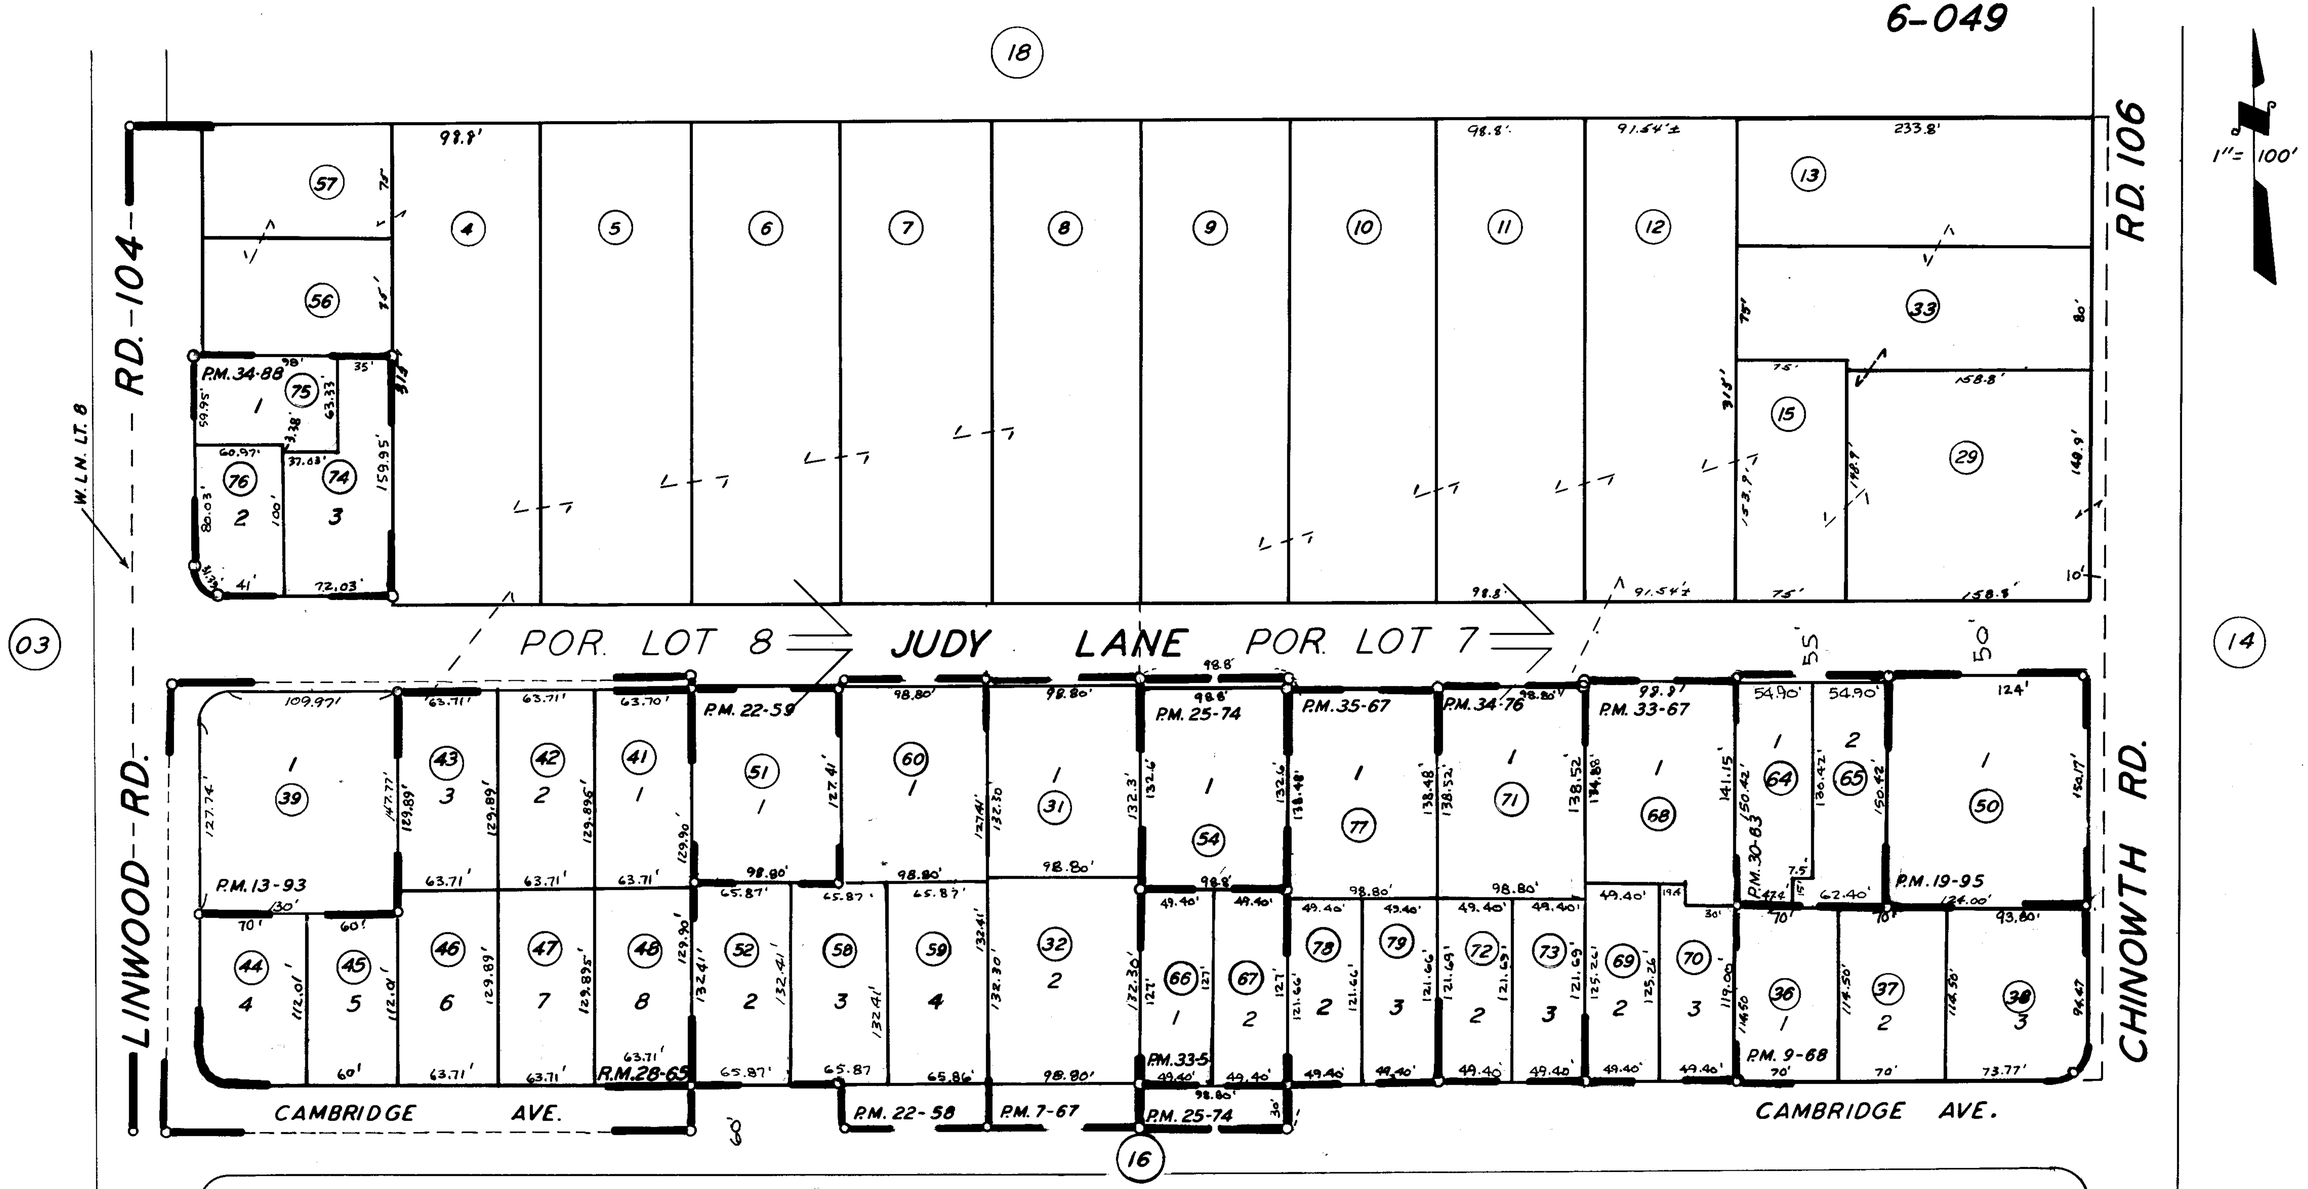

POR. LINWOOD COLONY	R.M. 5-20	PARCEL MAP 3465,	P.M. 35-67
PRADER ESTATES	R.M. 28-65	PARCEL MAP 3374,	P.M. 34-76
PARCEL MAP 667	P.M. 7-67	PARCEL MAP 1292,	P.M. 13-93
PARCEL MAP 867	P.M. 9-68	PARCEL MAP 2962,	P.M. 30-63
PARCEL MAP 1780	P.M. 18-81	PARCEL MAP 3204,	P.M. 33-5
PARCEL MAP 1894	P.M. 19-95	PARCEL MAP 3265,	P.M. 33-67
PARCEL MAP 2157	P.M. 22-58		
PARCEL MAP 2158	P.M. 22-59		
PARCEL MAP 2473	P.M. 25-74		
PARCEL MAP 3386	P.M. 34-88		

FOR ASSESSMENT PURPOSES — P.M. 2157 SUPERCEDES R.M. 2158 AS PER INTENT SHOWN ON R.M. 2157.

NOTE — ASSESSOR'S BLOCK NUMBERS SHOWN IN ELLIPSES
ASSESSOR'S PARCEL NUMBERS SHOWN IN CIRCLES

CITY OF VISALIA
ASSESSOR'S MAPS BK. 87, PG. 17
COUNTY OF TULARE, CALIF.