POR. NE¼ OF NW¼ SEC. 2, T. 20 S., R. 24 E., M. D. B. & M.

TAX CODE AREA **170-05**

5-000
5-017

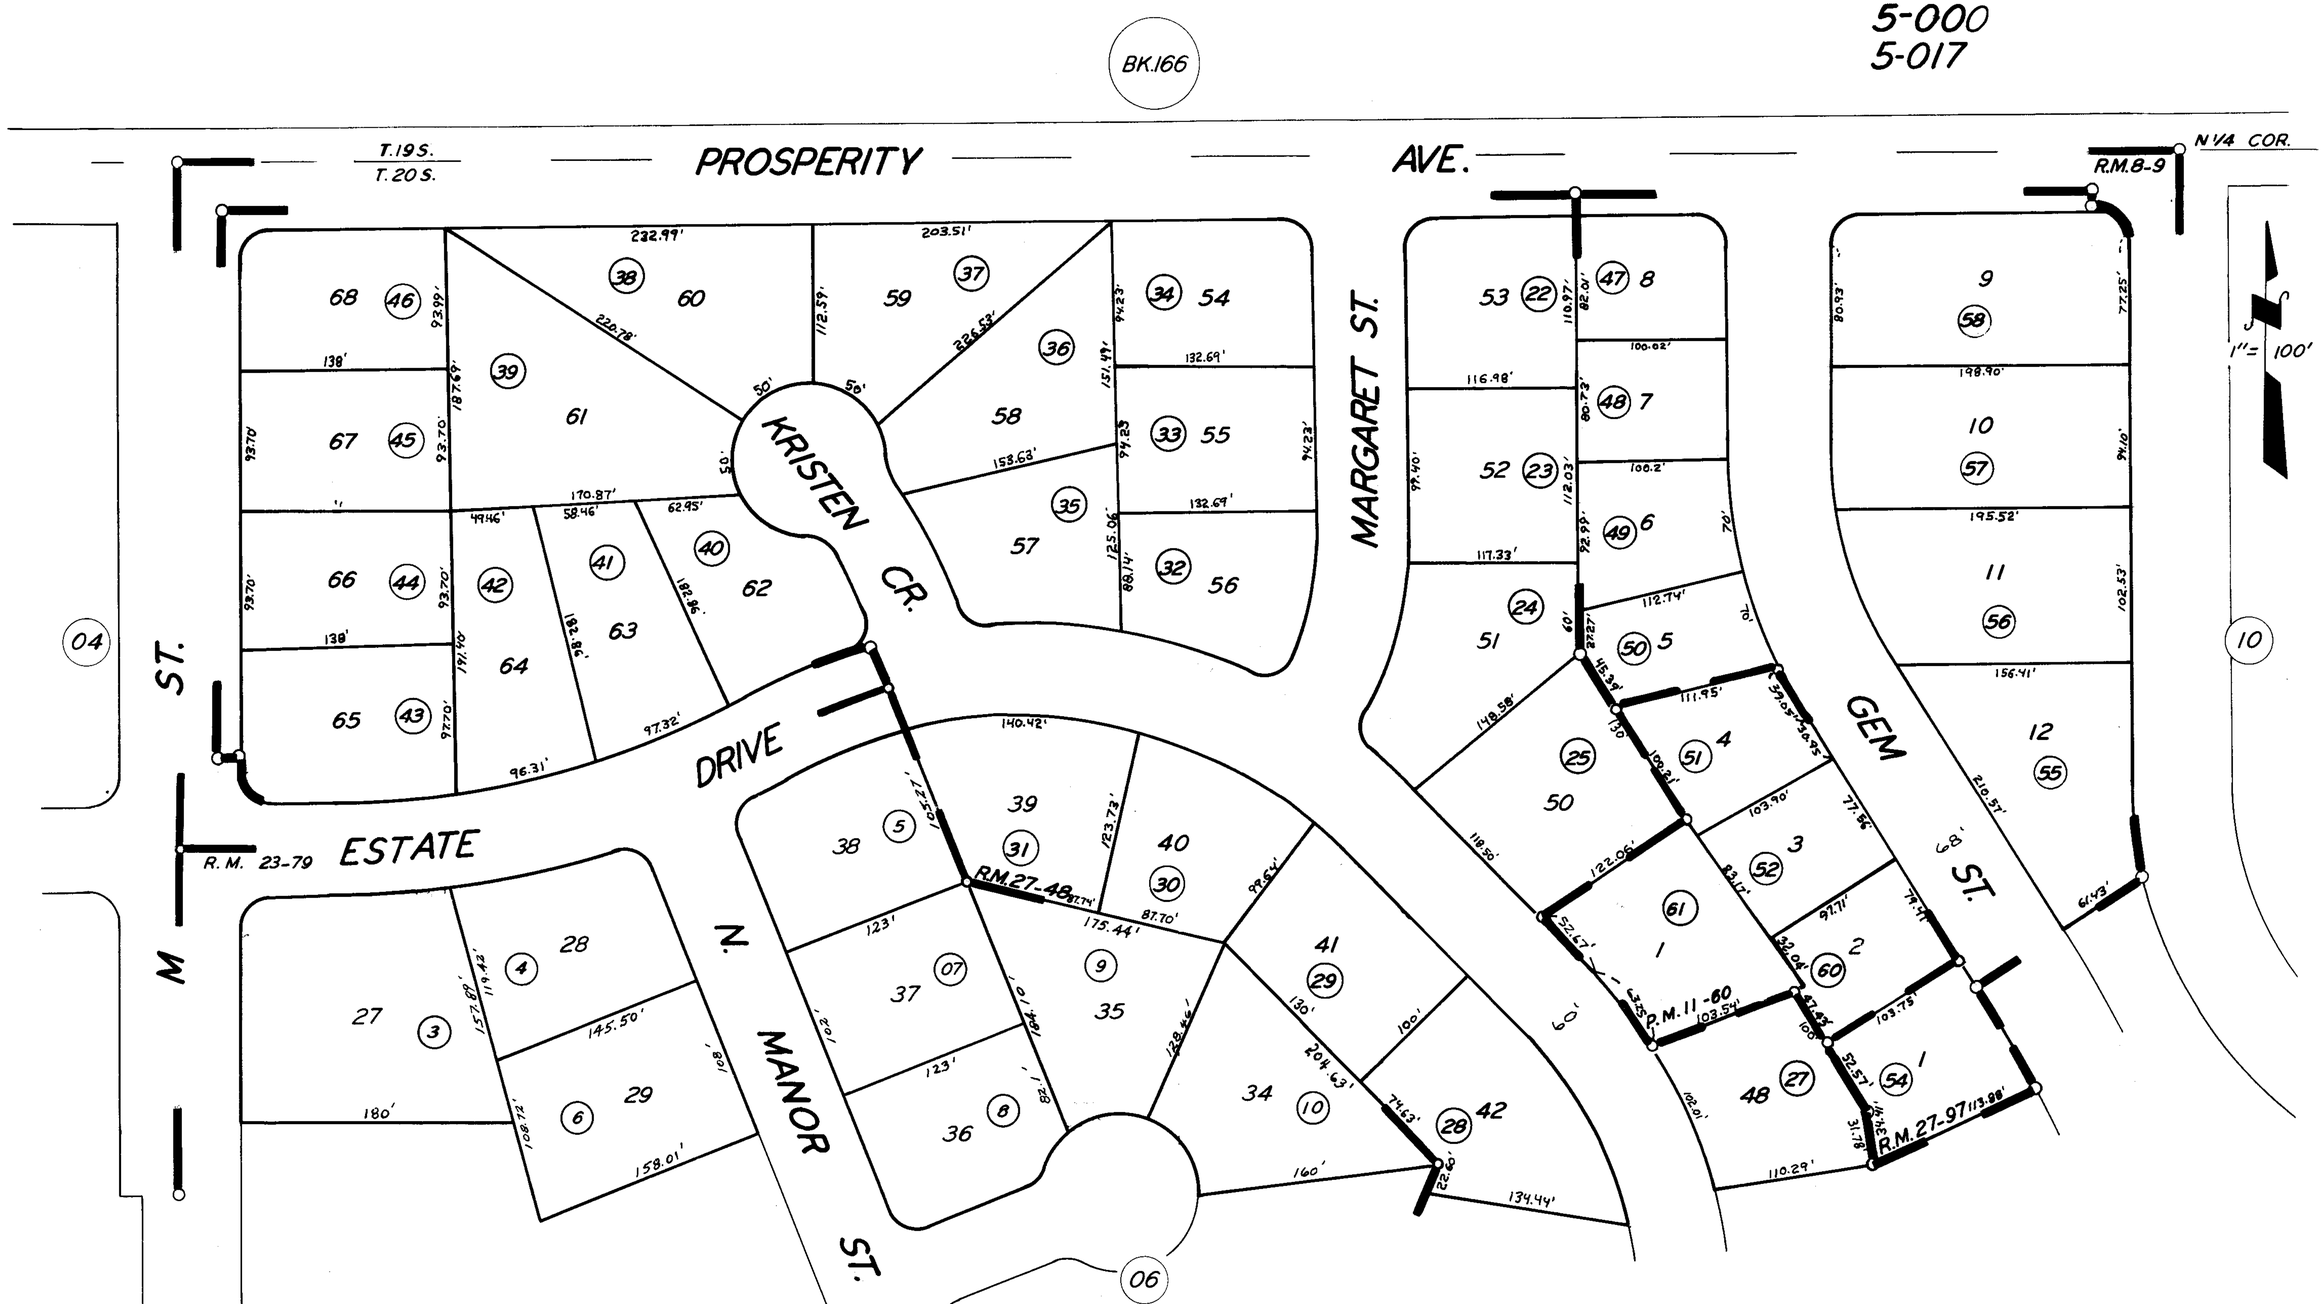

POR. CROCKER OAK PARK, R. M. 8-9
POR. ENCINO PARK NO. 2, R. M. 23-79
POR. ENCINO PARK NO. 3, R. M. 27-48
TOWN & COUNTRY VILLAGE NO. 2, R. M. 27-97
PARCEL MAP 1059, P. M. 11-60

CITY OF TULARE
ASSESSOR'S MAPS BK. 170, PG. 05
COUNTY OF TULARE, CALIF.

NOTE — ASSESSOR'S BLOCK NUMBERS SHOWN IN ELLIPSES
ASSESSOR'S PARCEL NUMBERS SHOWN IN CIRCLES