POR. W1/2 OF SE 1/4 SEC. 12, T. 20S., R. 24E., M.D.B. & M.

TAX CODE AREA 177-26

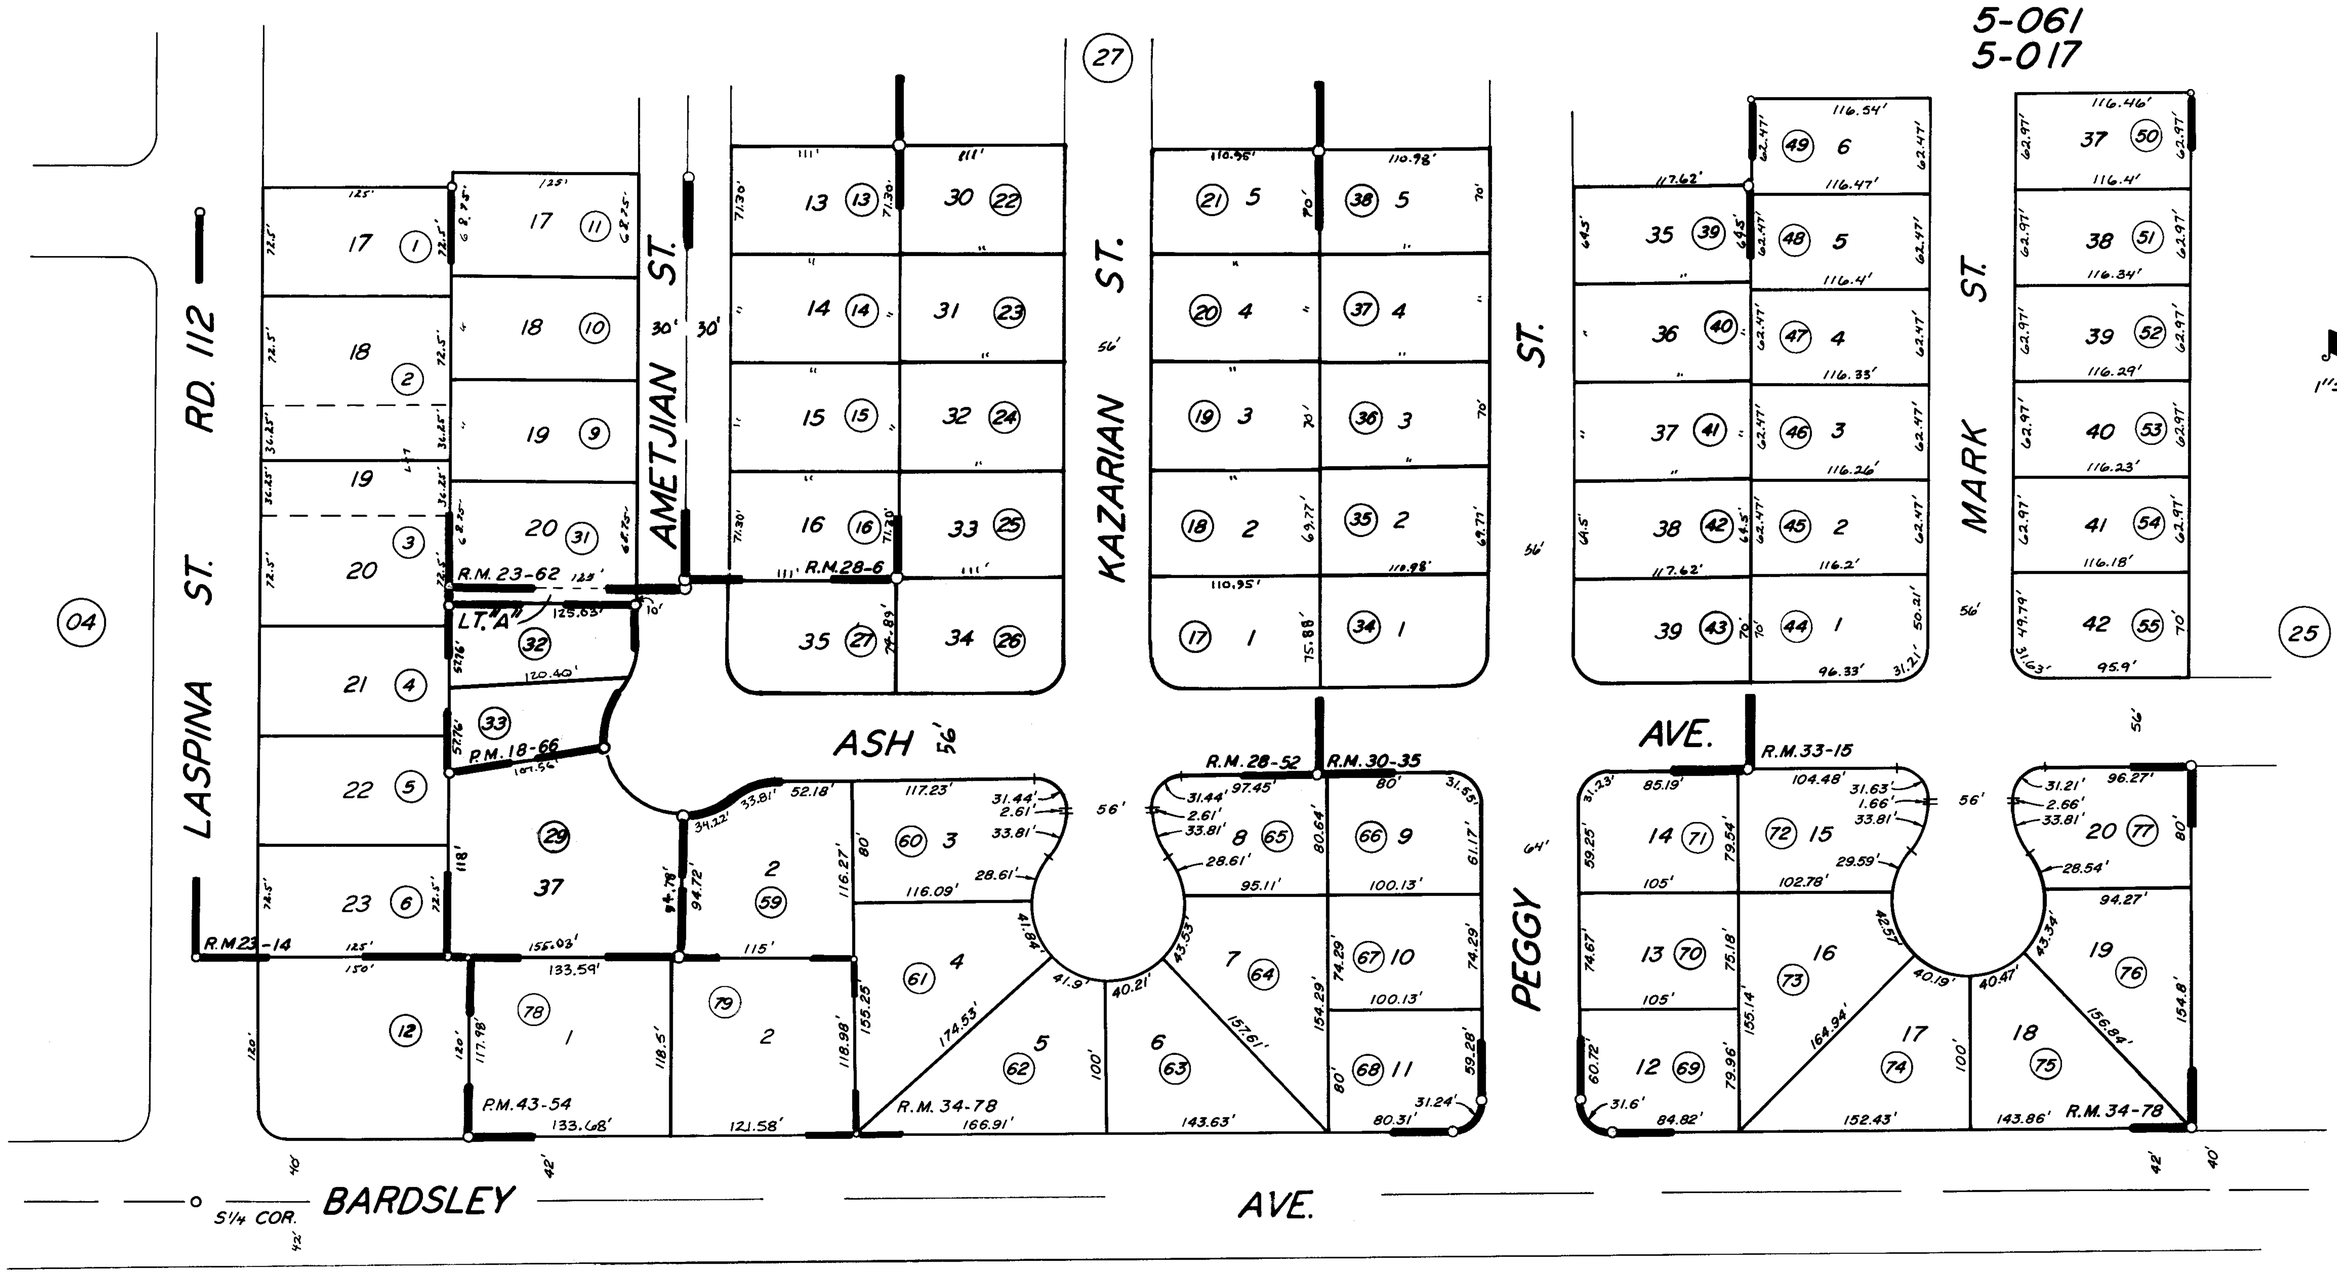

POR. TRACT NO. 348 R.M. 23-14
POR. TRACT NO. 364 R.M. 23-62
POR. SOUTHGATE VILLA NO. 7 R.M. 28-6
POR. SOUTHGATE VILLA NO. 8 R.M. 28-52
PARCEL MAP 1765 P.M. 18-66
POR. SOUTHGATE VILLA NO. 9 R.M. 30-35
POR. SOUTHGATE VILLA NO. 10 R.M. 33-15
SOUTHGATE VILLA NO. 11 R.M. 34-78
PARCEL MAP 4250 P.M. 43-54

BK. 182

CITY OF TULARE
ASSESSOR'S MAPS BK. 177, PG. 26
COUNTY OF TULARE, CALIF.