N 1/2 SEC. 28, T.20S., R.27E., M.D.B.&M.

TAX CODE AREA 215-03

139-006

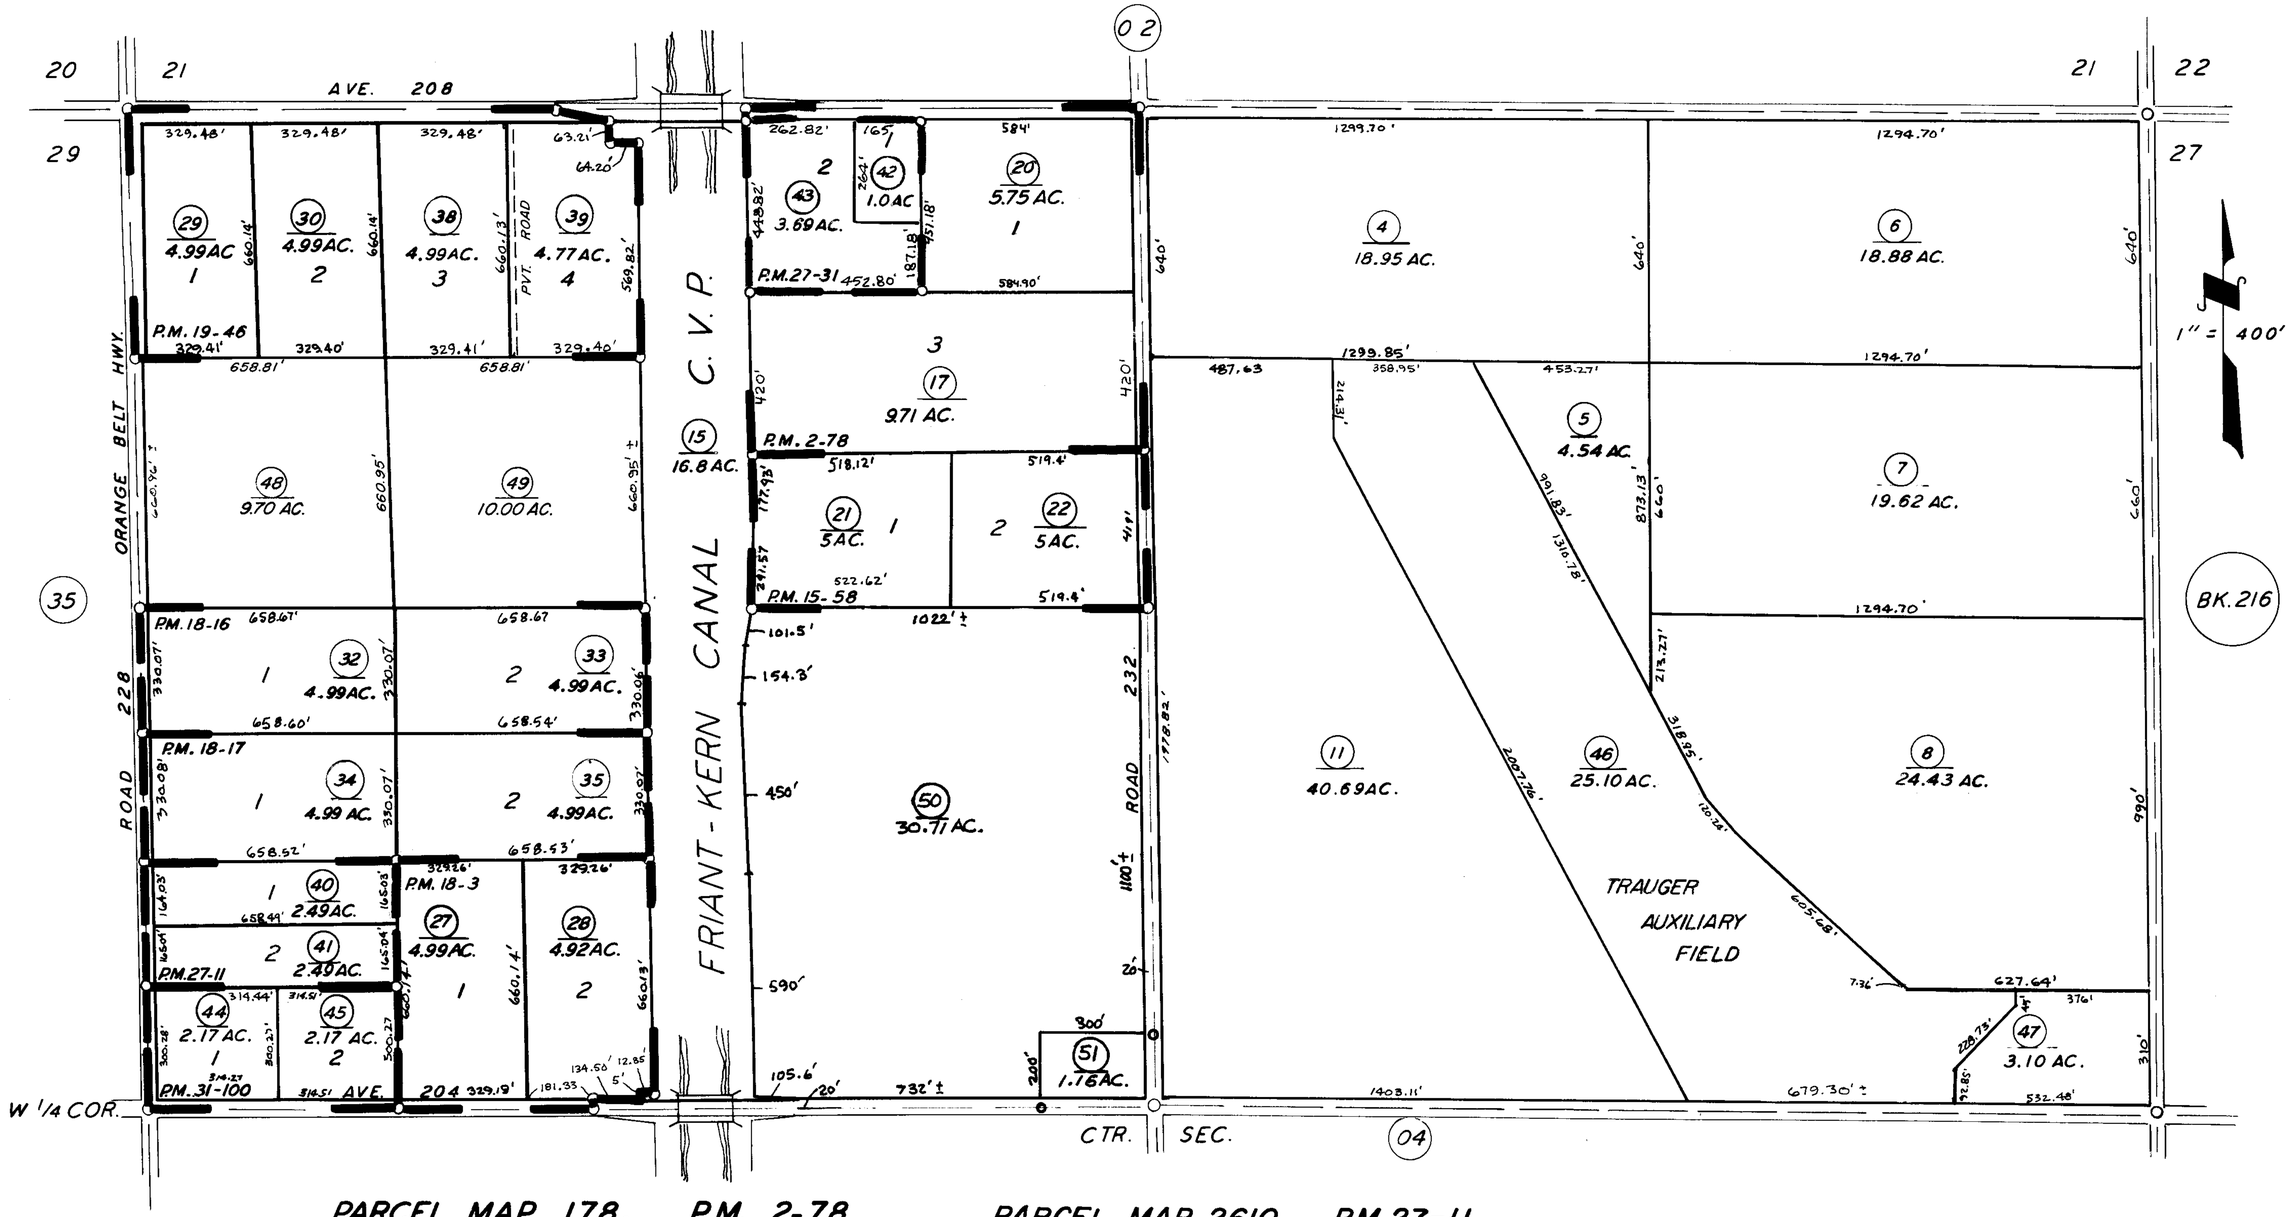

PARCEL MAP 178, P.M. 2-78
PARCEL MAP 1457, P.M. 15-58
PARCEL MAP 1532, P.M. 16-33
PARCEL MAP 1701, P.M. 18-2
PARCEL MAP 1702, P.M. 18-3
PARCEL MAP 1715, P.M. 18-16
PARCEL MAP 1716, P.M. 18-17
PARCEL MAP 1845, P.M. 19-46

PARCEL MAP 2610, P.M. 27-11
PARCEL MAP 2630, P.M. 27-31
PARCEL MAP 3099, P.M. 31-100

ASSESSOR'S MAPS BK. 215, PG. 03.

COUNTY OF TULARE, CALIF.

NOTE — ASSESSOR'S BLOCK NUMBERS SHOWN IN ELLIPSES
ASSESSOR'S PARCEL NUMBERS SHOWN IN CIRCLES