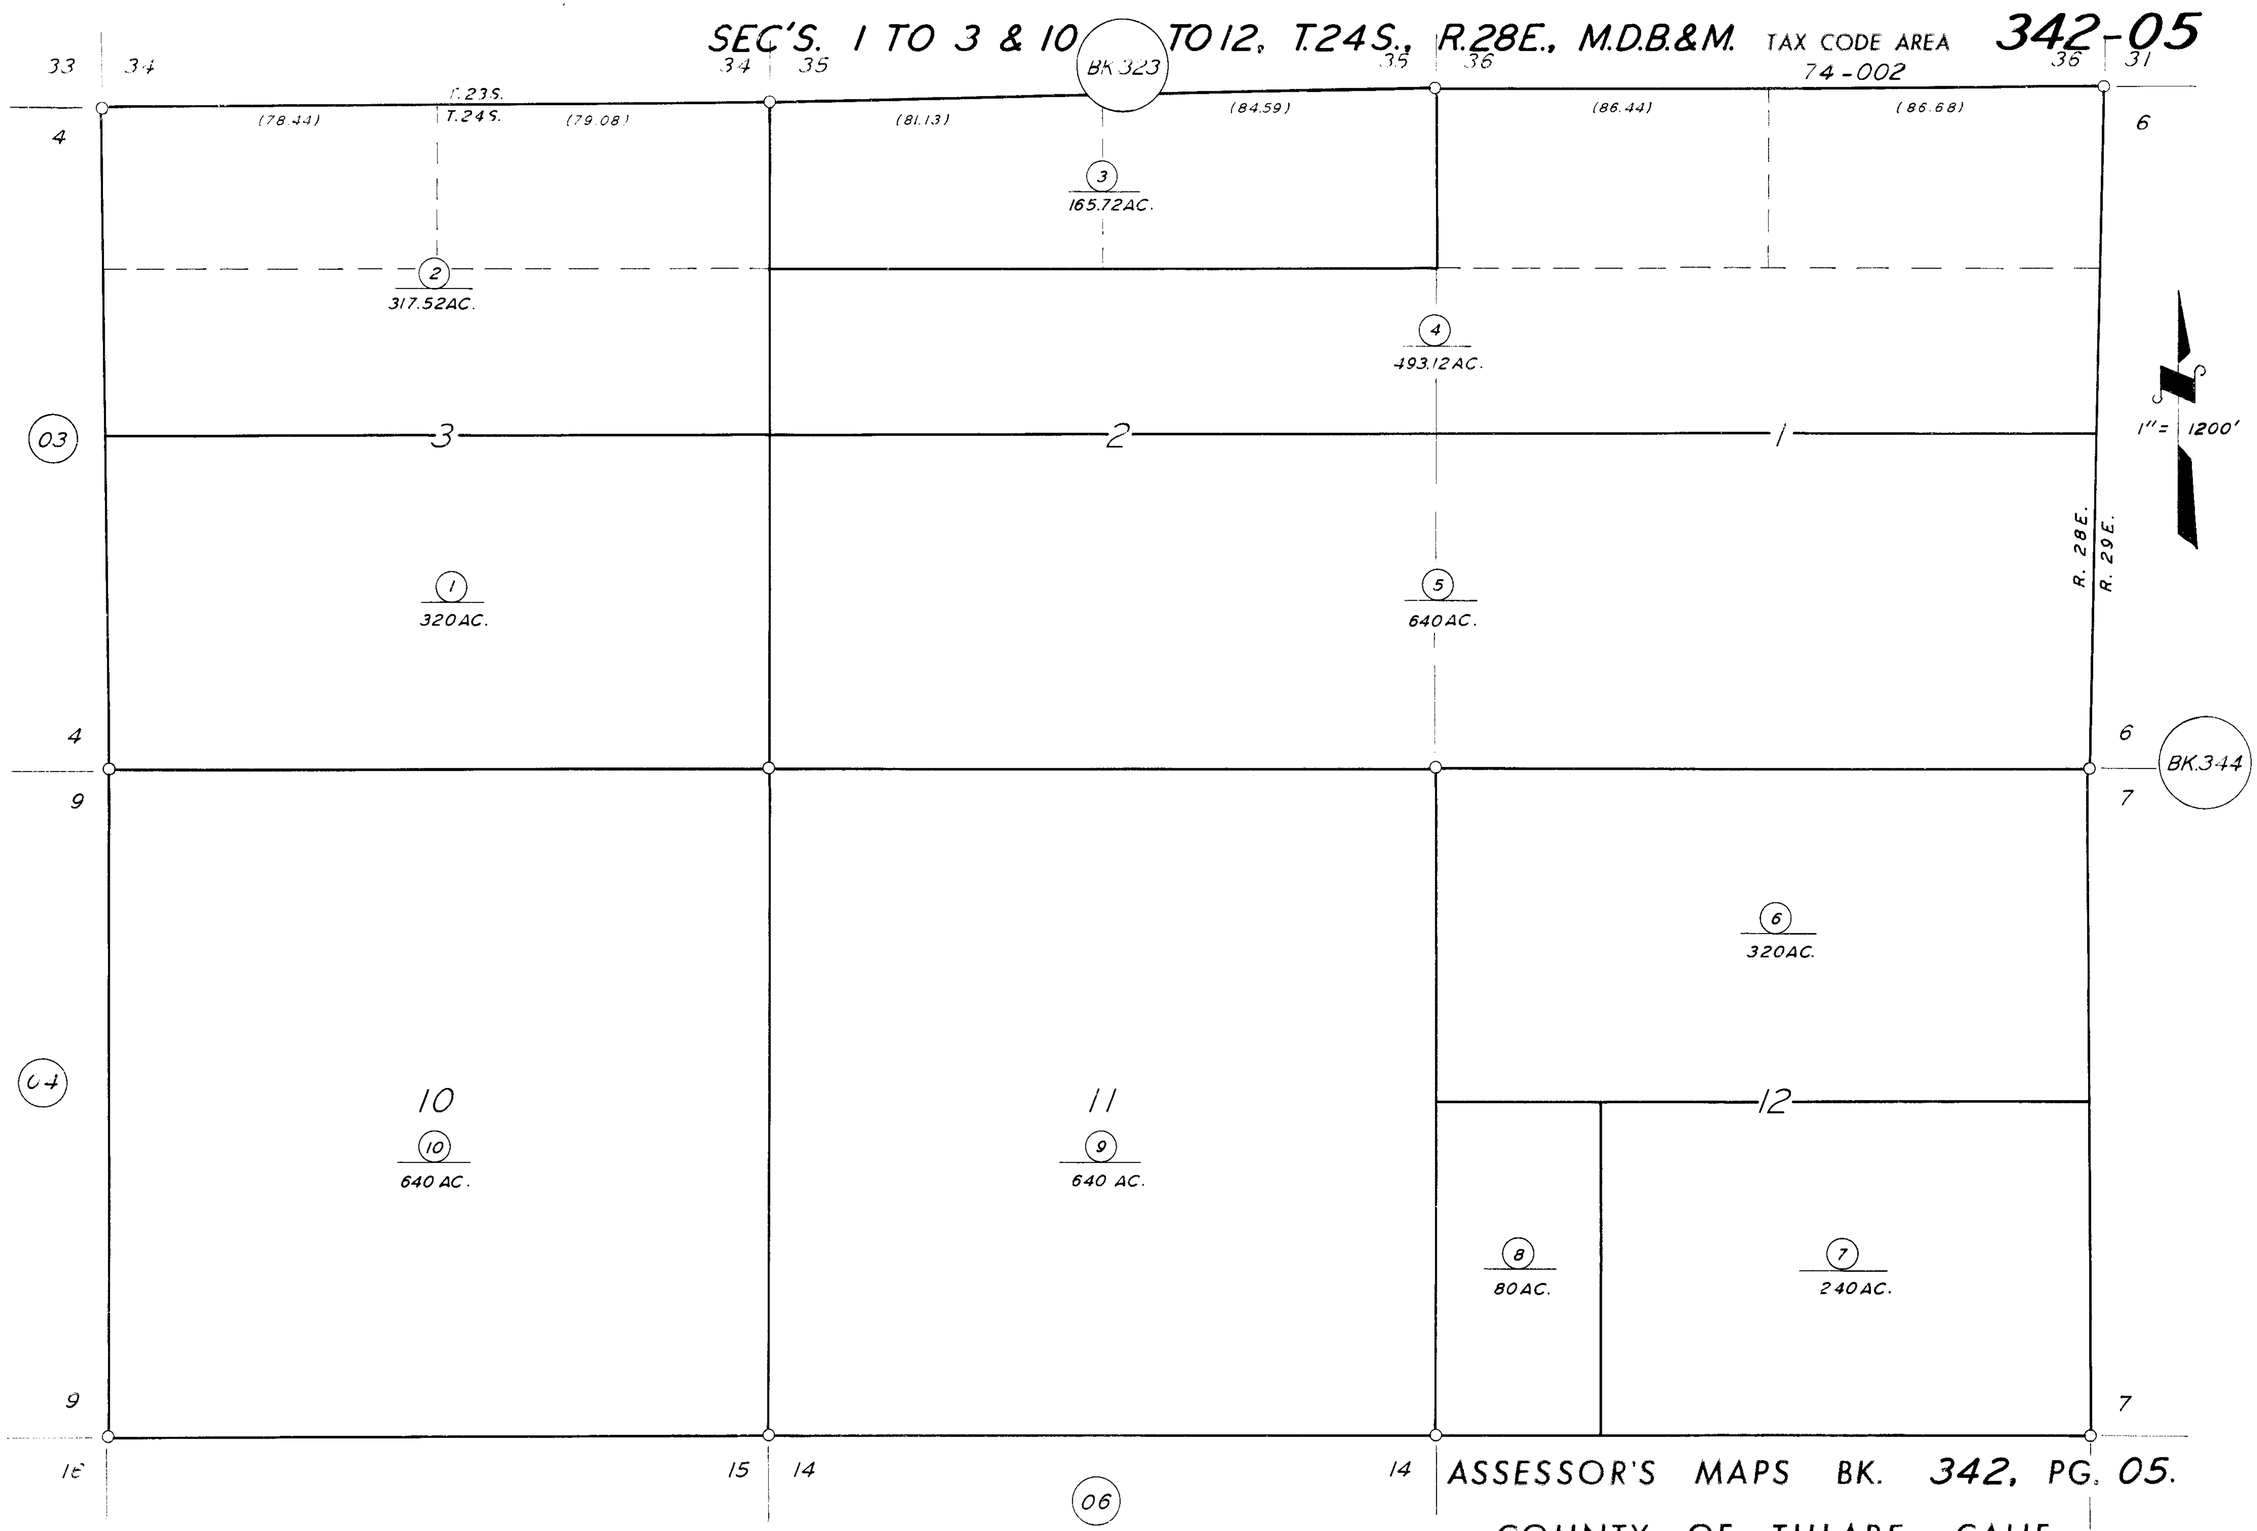
SEC'S. 1 TO 3 & 10 TO 12, T.24S., R.28E., M.D.B.&M.
TAX CODE AREA 342-05
74-002
BK 323
BK.344
T.23S.
T.24S.
(78.44)
(79.08)
(81.13)
(84.59)
(86.44)
(86.68)
3
165.72AC.
2
317.52AC.
4
493.12AC.
1
320AC.
5
640AC.
6
320AC.
10
640 AC.
11
640 AC.
8
80AC.
7
240AC.
03
04
06
R. 28E.
R. 29E.
1" = 1200'
ASSESSOR'S MAPS BK. 342, PG. 05.
COUNTY OF TULARE, CALIF.
NOTE – ASSESSOR'S BLOCK NUMBERS SHOWN IN ELLIPSES
ASSESSOR'S PARCEL NUMBERS SHOWN IN CIRCLES