S1/2 SEC.17, T.16S., R.23E., M.D.B.&M.

Tax Area Codes 012–10
065–000
077–002
100–002

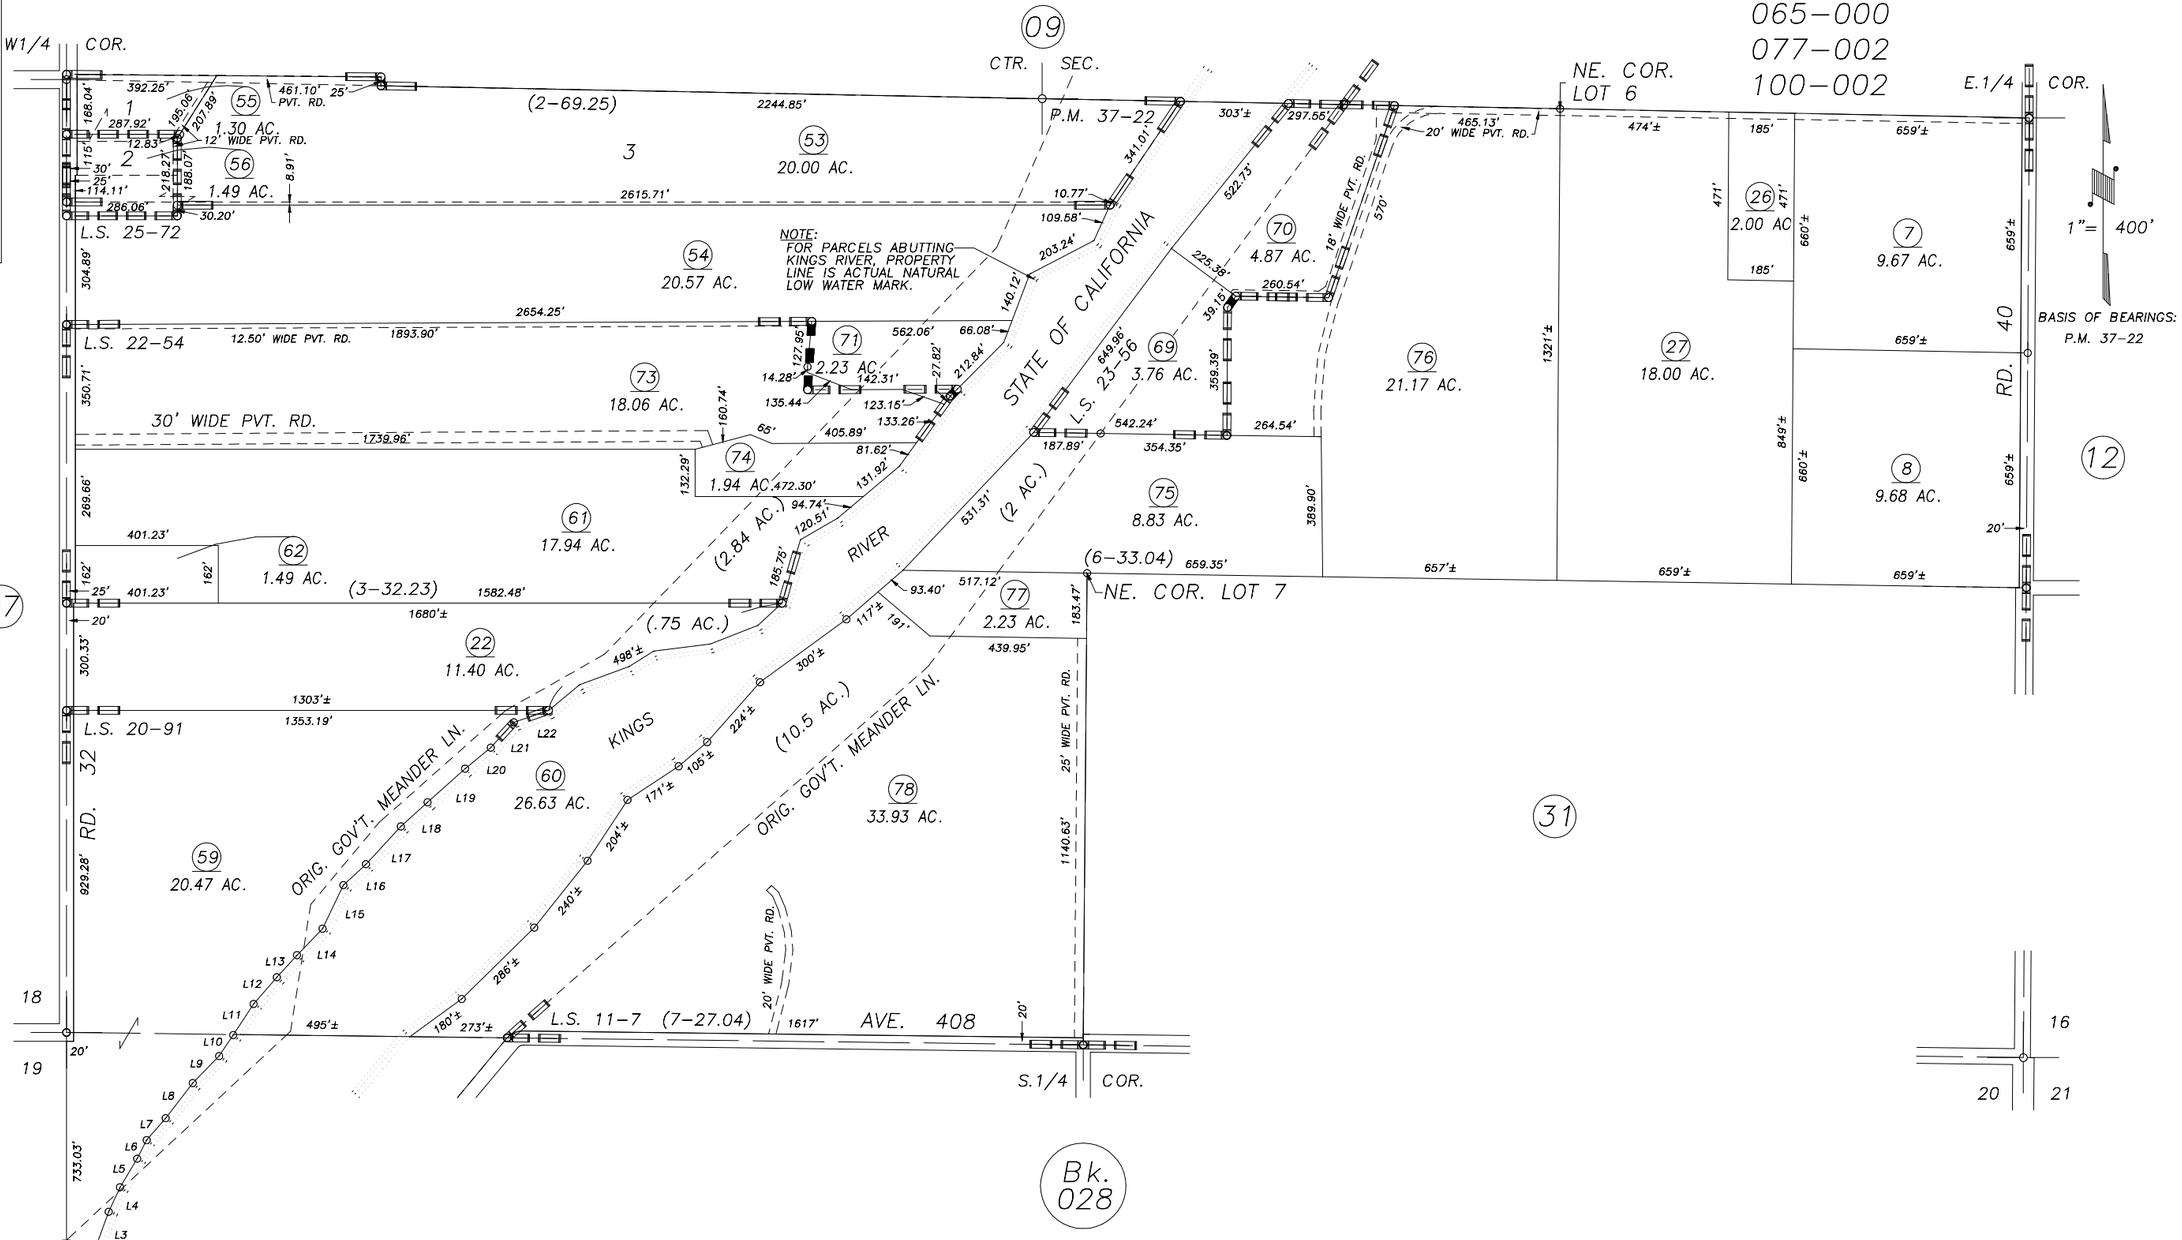

DISCLAIMER

THIS MAP WAS PREPARED FOR LOCAL PROPERTY ASSESSMENT PURPOSES ONLY AND THE PARCELS SHOWN HEREON MAY NOT COMPLY WITH STATE AND LOCAL SUBDIVISION ORDINANCES, AND NO LIABILITY IS ASSUMED FOR THE USE OF THE INFORMATION SHOWN HEREON.

LINE TABLE

L1	75.26'
L2	82.78'
L3	105.03'
L4	75.81'
L5	93.64'
L6	58.49'
L7	81.32'
L8	124.53'
L9	106.02'
L10	70.97'
L11	104.30'
L12	99.44'
L13	84.05'
L14	103.26'
L15	135.44'
L16	86.42'
L17	144.30'
L18	101.11'
L19	141.39'
L20	93.13'
L21	96.31'
L22	102.99'

POR. RECORD OF SURVEY, L.S. 11–7
PARCEL MAP NO. 3619, P.M. 37–22
RECORD OF SURVEY, L.S. 20–91
RECORD OF SURVEY, L.S. 22–54
RECORD OF SURVEY, L.S. 23–56
RECORD OF SURVEY, L.S. 25–72

VICINITY OF KINGSBURG
ASSESSOR'S MAPS BK.012 , PG.10
COUNTY OF TULARE, CALIFORNIA, U.S.A.

NOTE: Assessor's Parcel Numbers Shown in Circles (1)
Assessor's Block Numbers Shown in Elipses (123)

REVISION	DATE	TECH
2010–0063150	10/29/2010	CBT