S½ OF SEC. 14, T. 17 S., R. 24 E., M.D.B. & M.

TAX CODE AREA 153-090

48-15

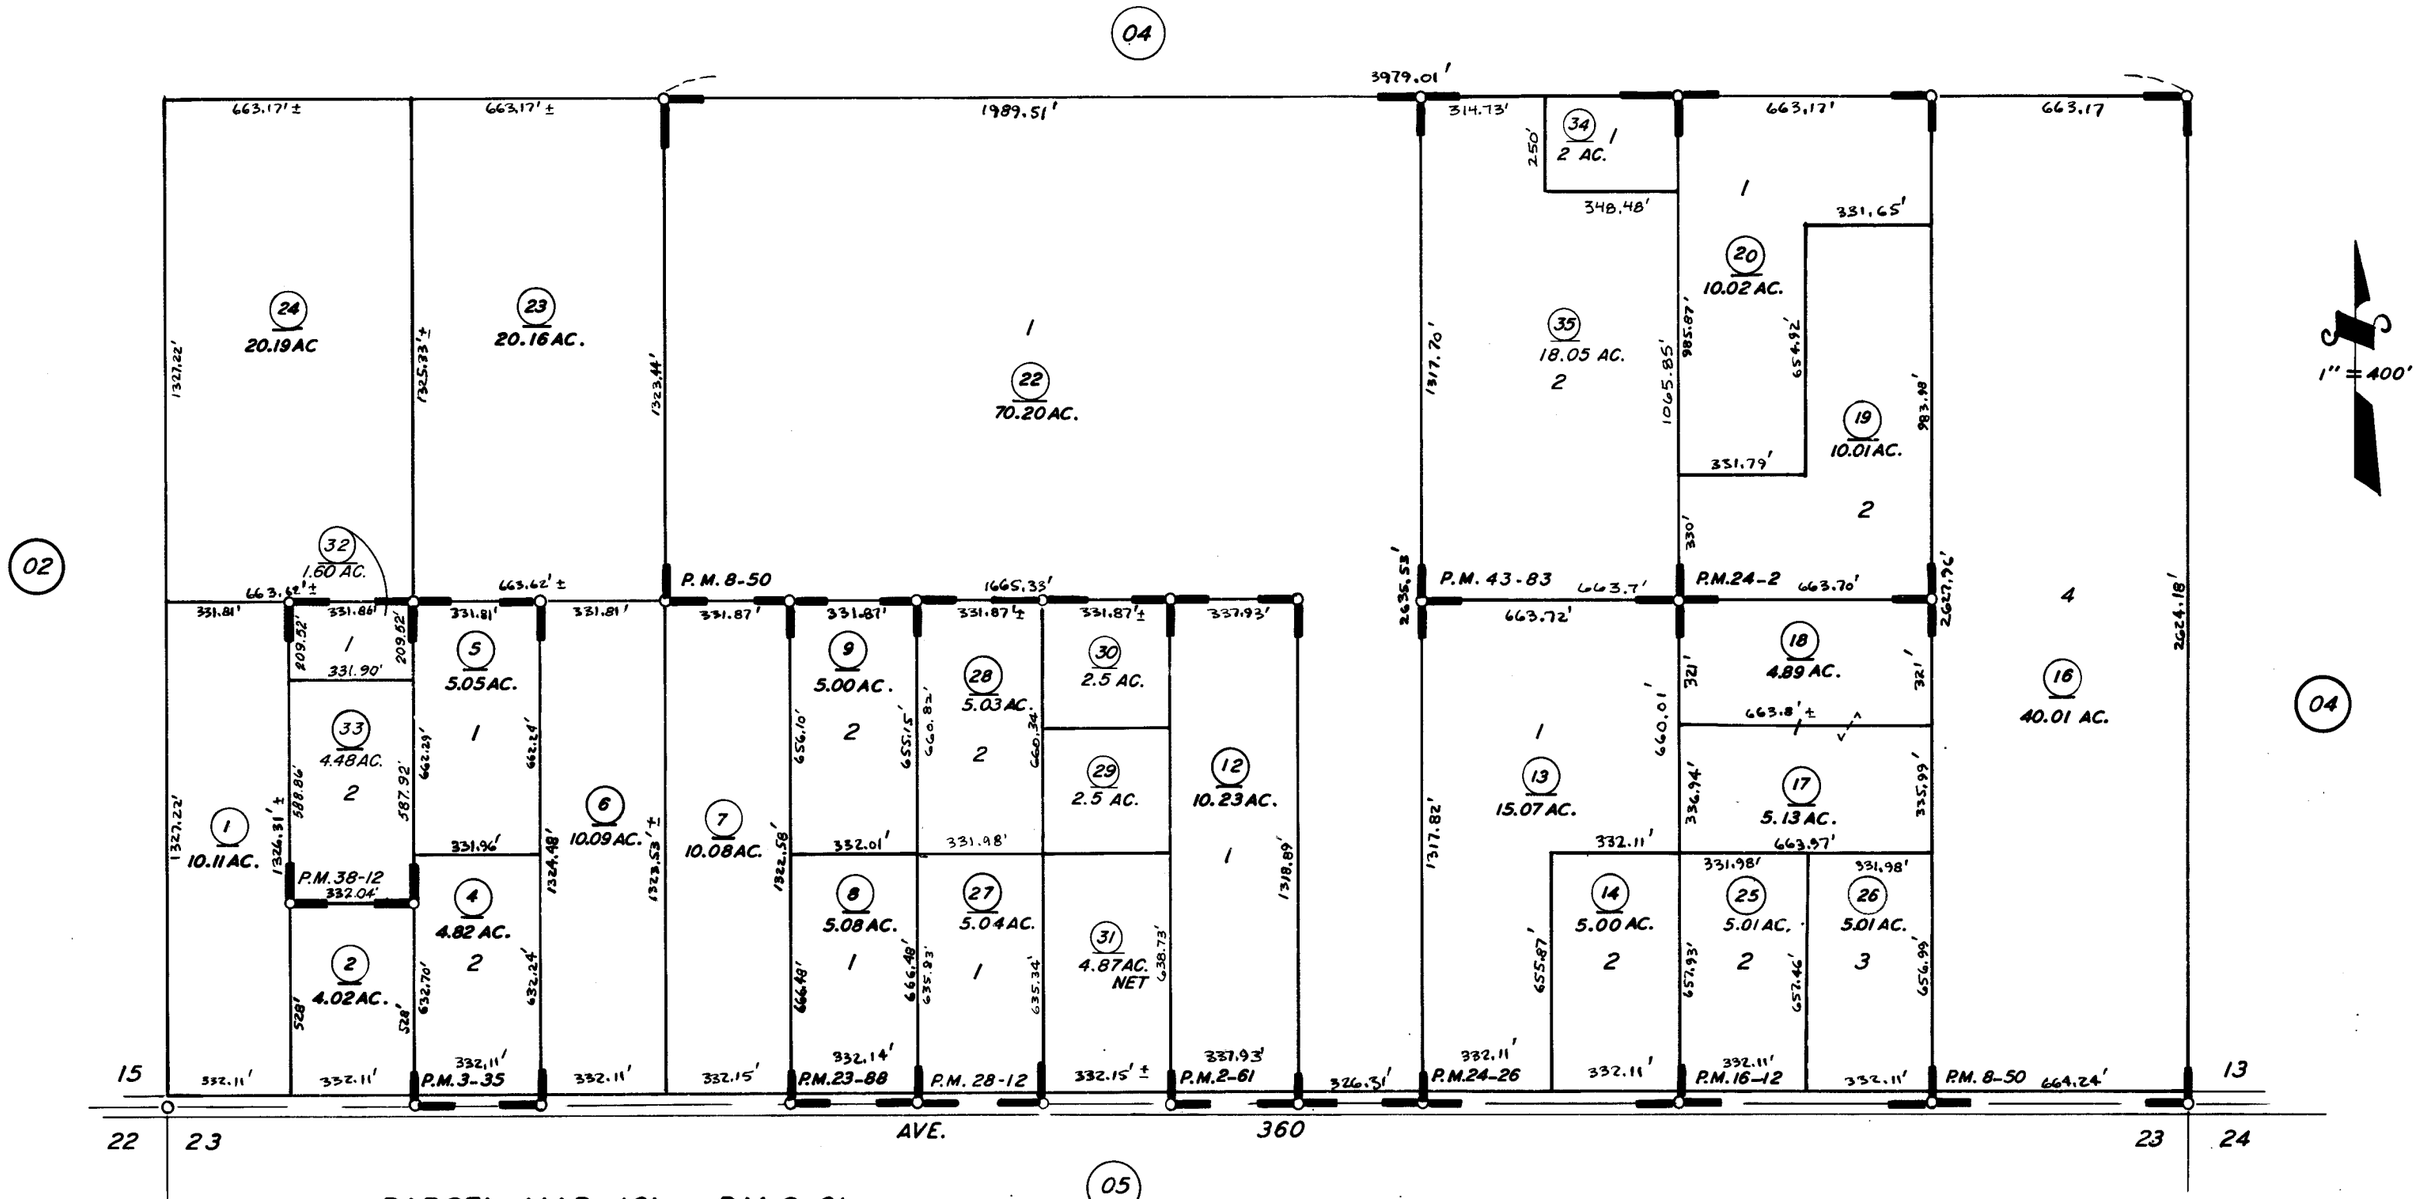

PARCEL MAP 161 P.M. 2-61
PARCEL MAP 235 P.M. 3-35
PARCEL MAP 750 P.M. 8-50
PARCEL MAP 898 P.M. 9-99
PARCEL MAP 1511 P.M. 16-12
PARCEL MAP 2287 P.M. 23-88
PARCEL MAP 2301 P.M. 24-2
PARCEL MAP 2325 P.M. 24-26
PARCEL MAP 4279 P.M. 43-83

PARCEL MAP 2711 P.M. 28-12
PARCEL MAP 3709 P.M. 38-12

ASSESSOR'S MAP BK. 48, PG. 15
COUNTY OF TULARE, CA.