POR. W 1/2 OF SE 1/4 SEC. 31, T. 18S., R. 25E., M.D.B. & M.

TAX CODE AREA 6-003

96-24

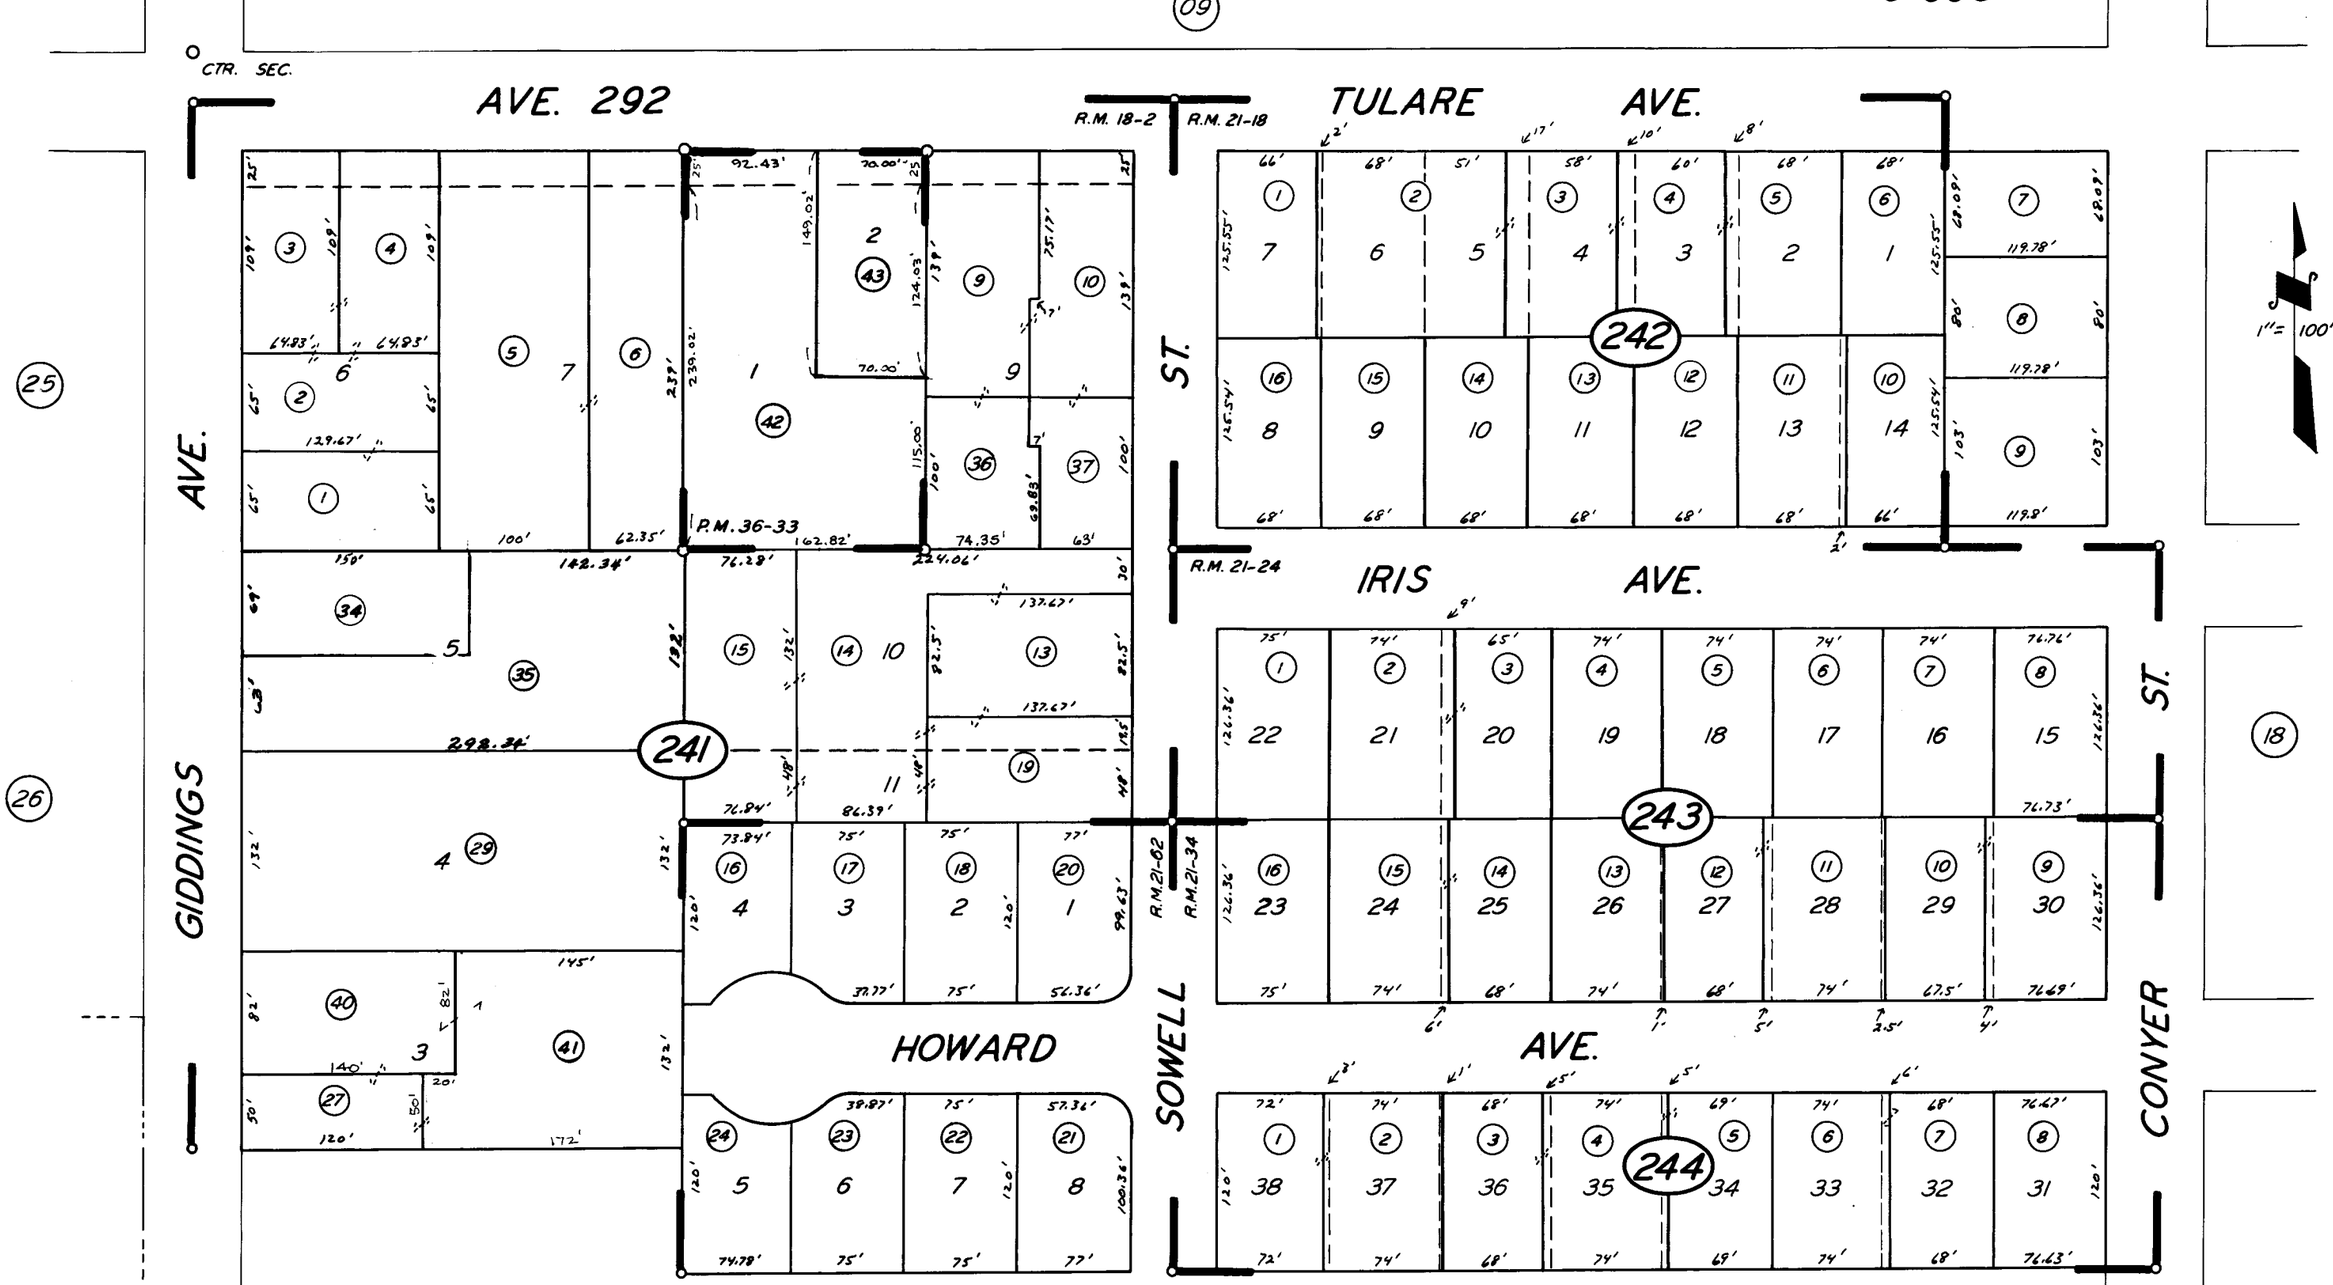

BLAIN SUB. TRACT NO. 1, R. M. 21-18
BLAIN SUB. TRACT NO. 2, R. M. 21-24
BLAIN SUB, TRACT NO. 3, R. M. 21-34
POR. ROADCAP ACRES, R. M. 18-02
POR. DUNCAN SUB., R. M. 21-62
PARCEL MAP 3530, P.M. 36-33

CITY OF VISALIA

ASSESSOR'S MAPS BK. 96, PG. 24

COUNTY OF TULARE, CALIF.

NOTE: ASSESSOR'S BLOCK NUMBERS SHOWN IN ELLIPSES
ASSESSOR'S PARCEL NUMBERS SHOWN IN CIRCLES