69
70
71

POR. W 1/2 OF SW 1/4 SEC. 31, T.18S., R.25E., M.D.B. & M.

TAX CODE AREA **96-31**

6-003
6-109

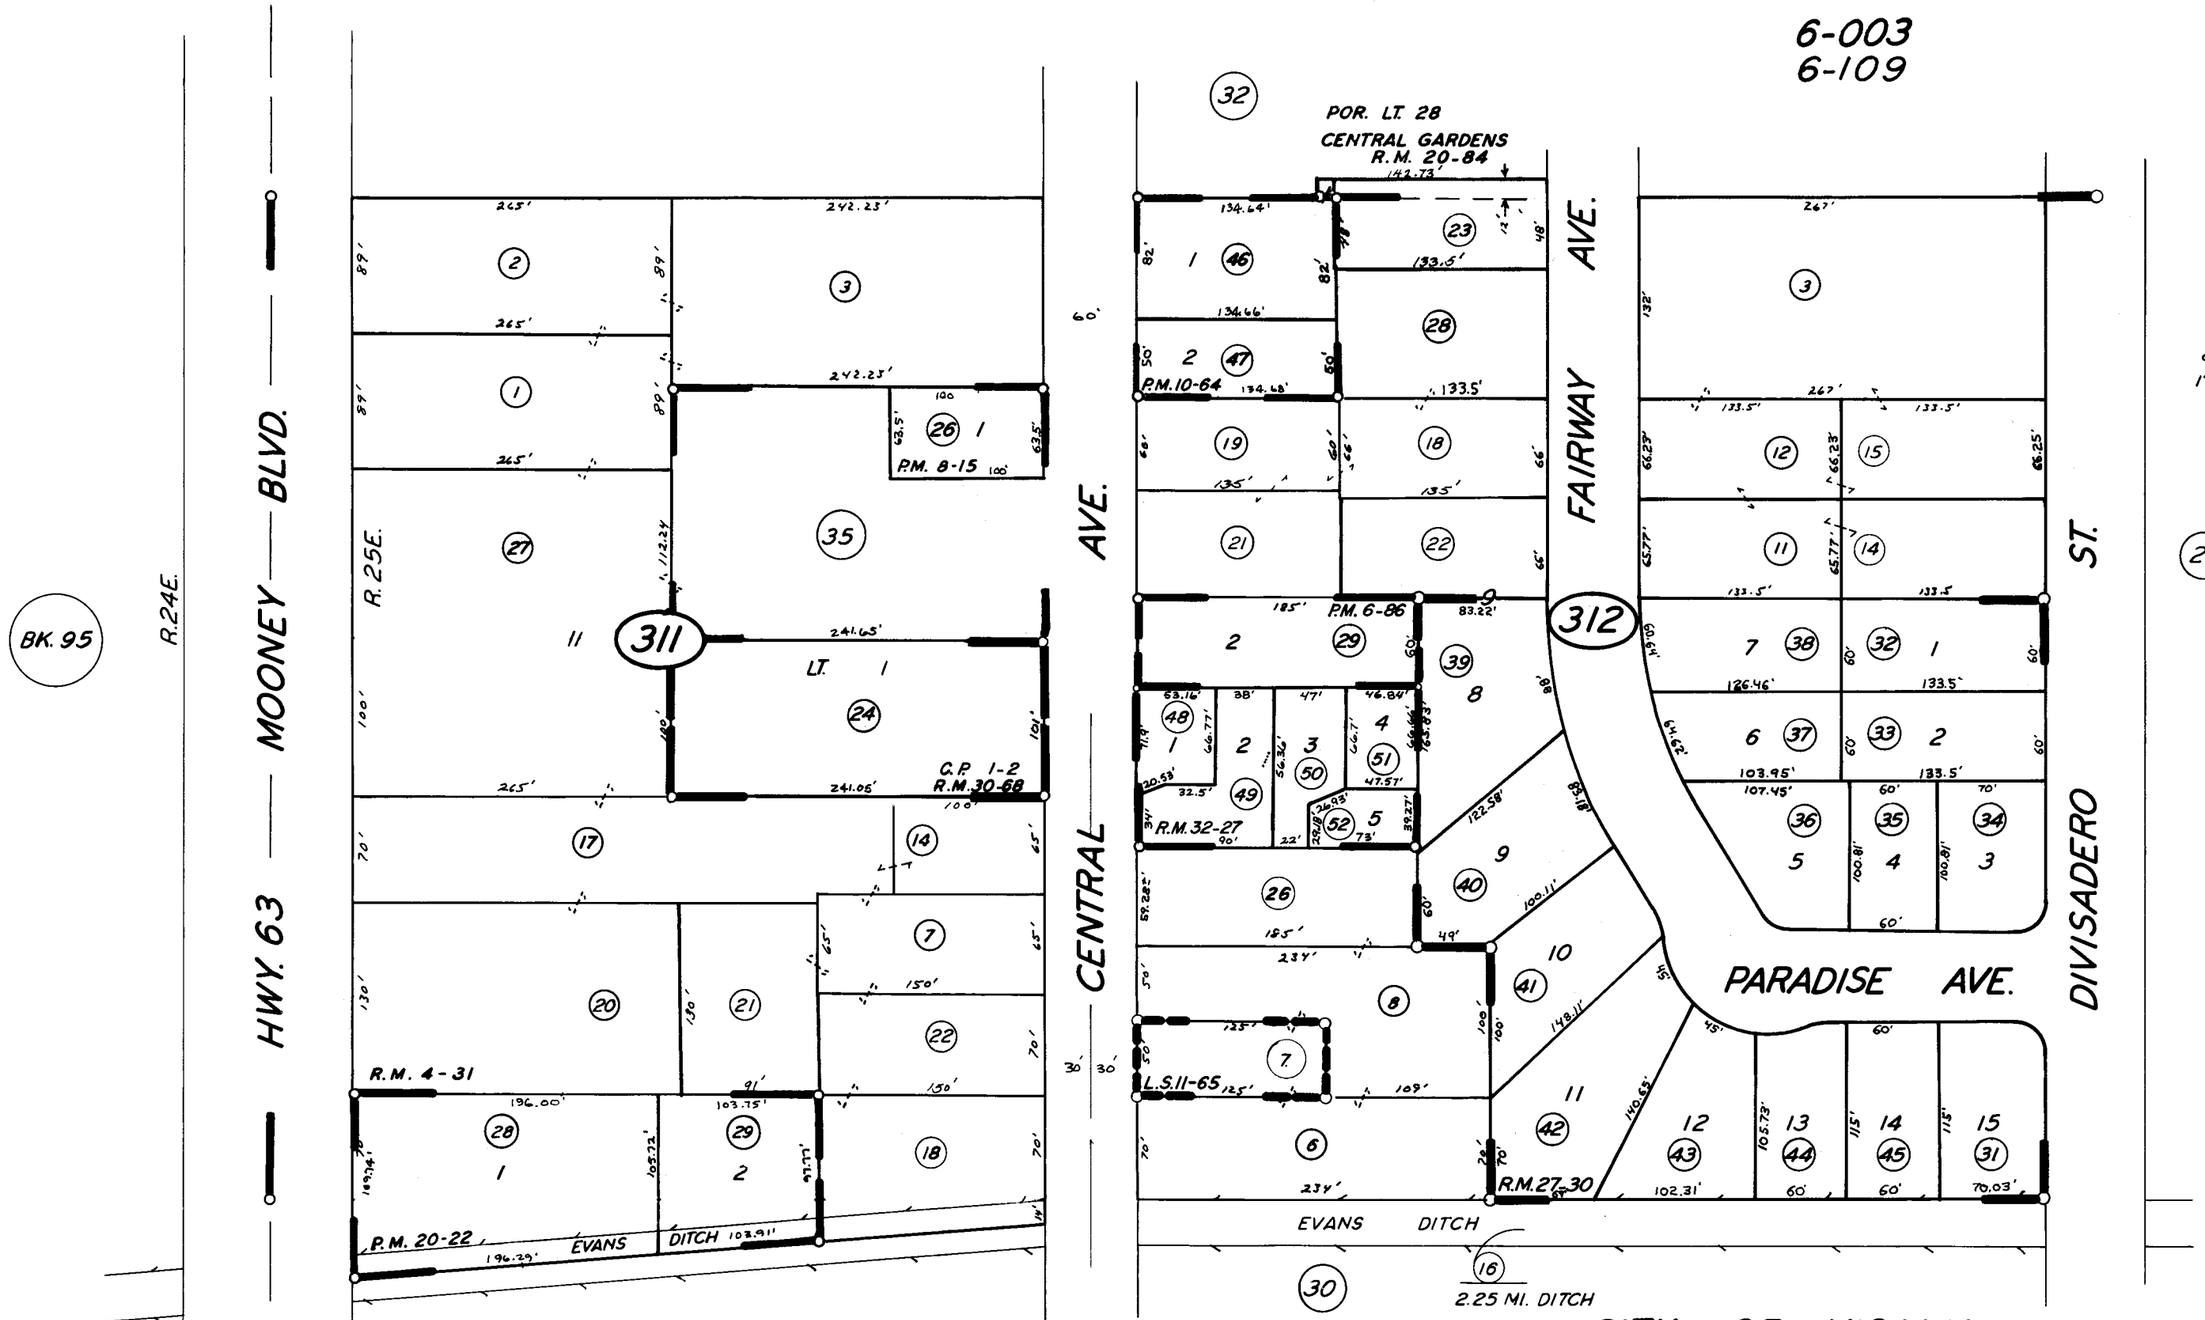

RECORD OF SURVEY,
PARCEL MAP 586,
PARCEL MAP 715,
PARCEL MAP 963,
PARCEL MAP 1921,

L.S. 11-65
P.M. 6-86
P.M. 8-15
P.M. 10-64
P.M. 20-22

POR. OAKVIEW COL.,
FOXDALE,
SHAKER SQUARE,
(CONDOMINIUM)
SHELLBRIGHT SUB.

R.M. 4-31
R.M. 27-30
R.M. 30-68 &
C.P. 1-2
R.M. 32-27

CITY OF VISALIA

ASSESSOR'S MAPS BK. **96,** PG. **31**

COUNTY OF TULARE, CALIF.

3-1-64
4-8-63 LT
3-22-62 C.S.

NOTE — ASSESSOR'S BLOCK NUMBERS SHOWN IN ELLIPSES
ASSESSOR'S PARCEL NUMBERS SHOWN IN CIRCLES

9-21-64