POR. S1/2 OF NW1/4 SEC. 32, T.18S., R.25E., M.D.B.&M.

TAX CODE AREA 97-01

6-137

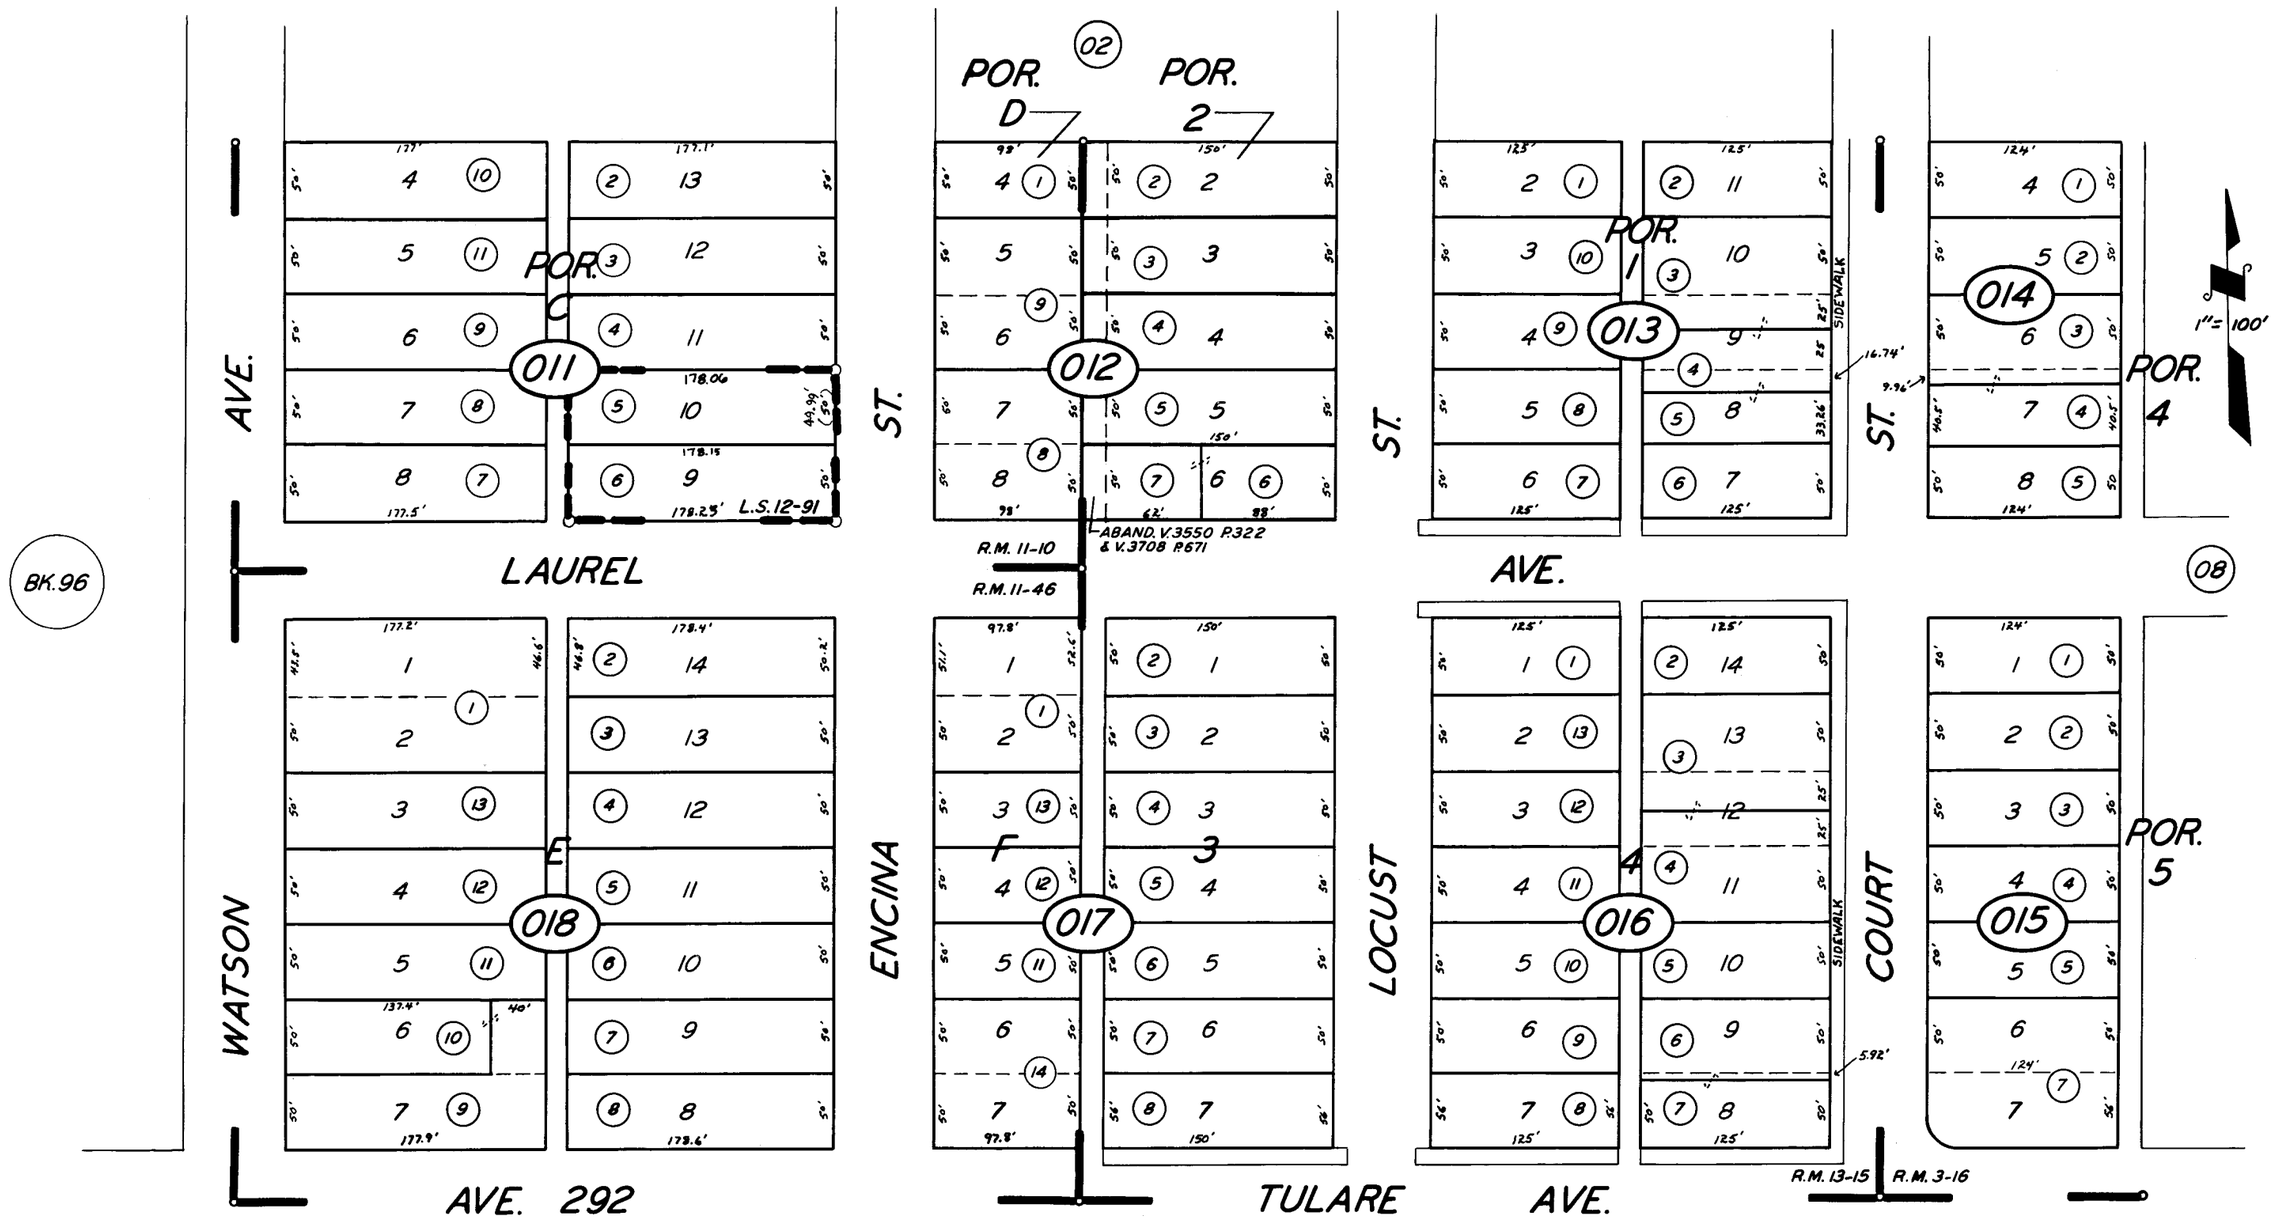

POR. HYDE TR., R. M. 3-16
POR. ROHLOFFS 2ND ADD., R. M. 11-10
ROHLOFFS 3RD ADD., R. M. 11-46
POR. GRIFFIS PARK, R. M. 13-15
RECORD OF SURVEY, L. S. 12-91

NOTE — ASSESSOR'S BLOCK NUMBERS SHOWN IN ELLIPSES
ASSESSOR'S PARCEL NUMBERS SHOWN IN CIRCLES

CITY OF VISALIA
ASSESSOR'S MAPS BK. 97, PG. 01
COUNTY OF TULARE, CALIF.