POR. E ½ OF SW ¼ SEC. 32, T.18S., R.25E., M.D.B. & M.

TAX CODE AREA 97-27

6-003
6-139
6-140

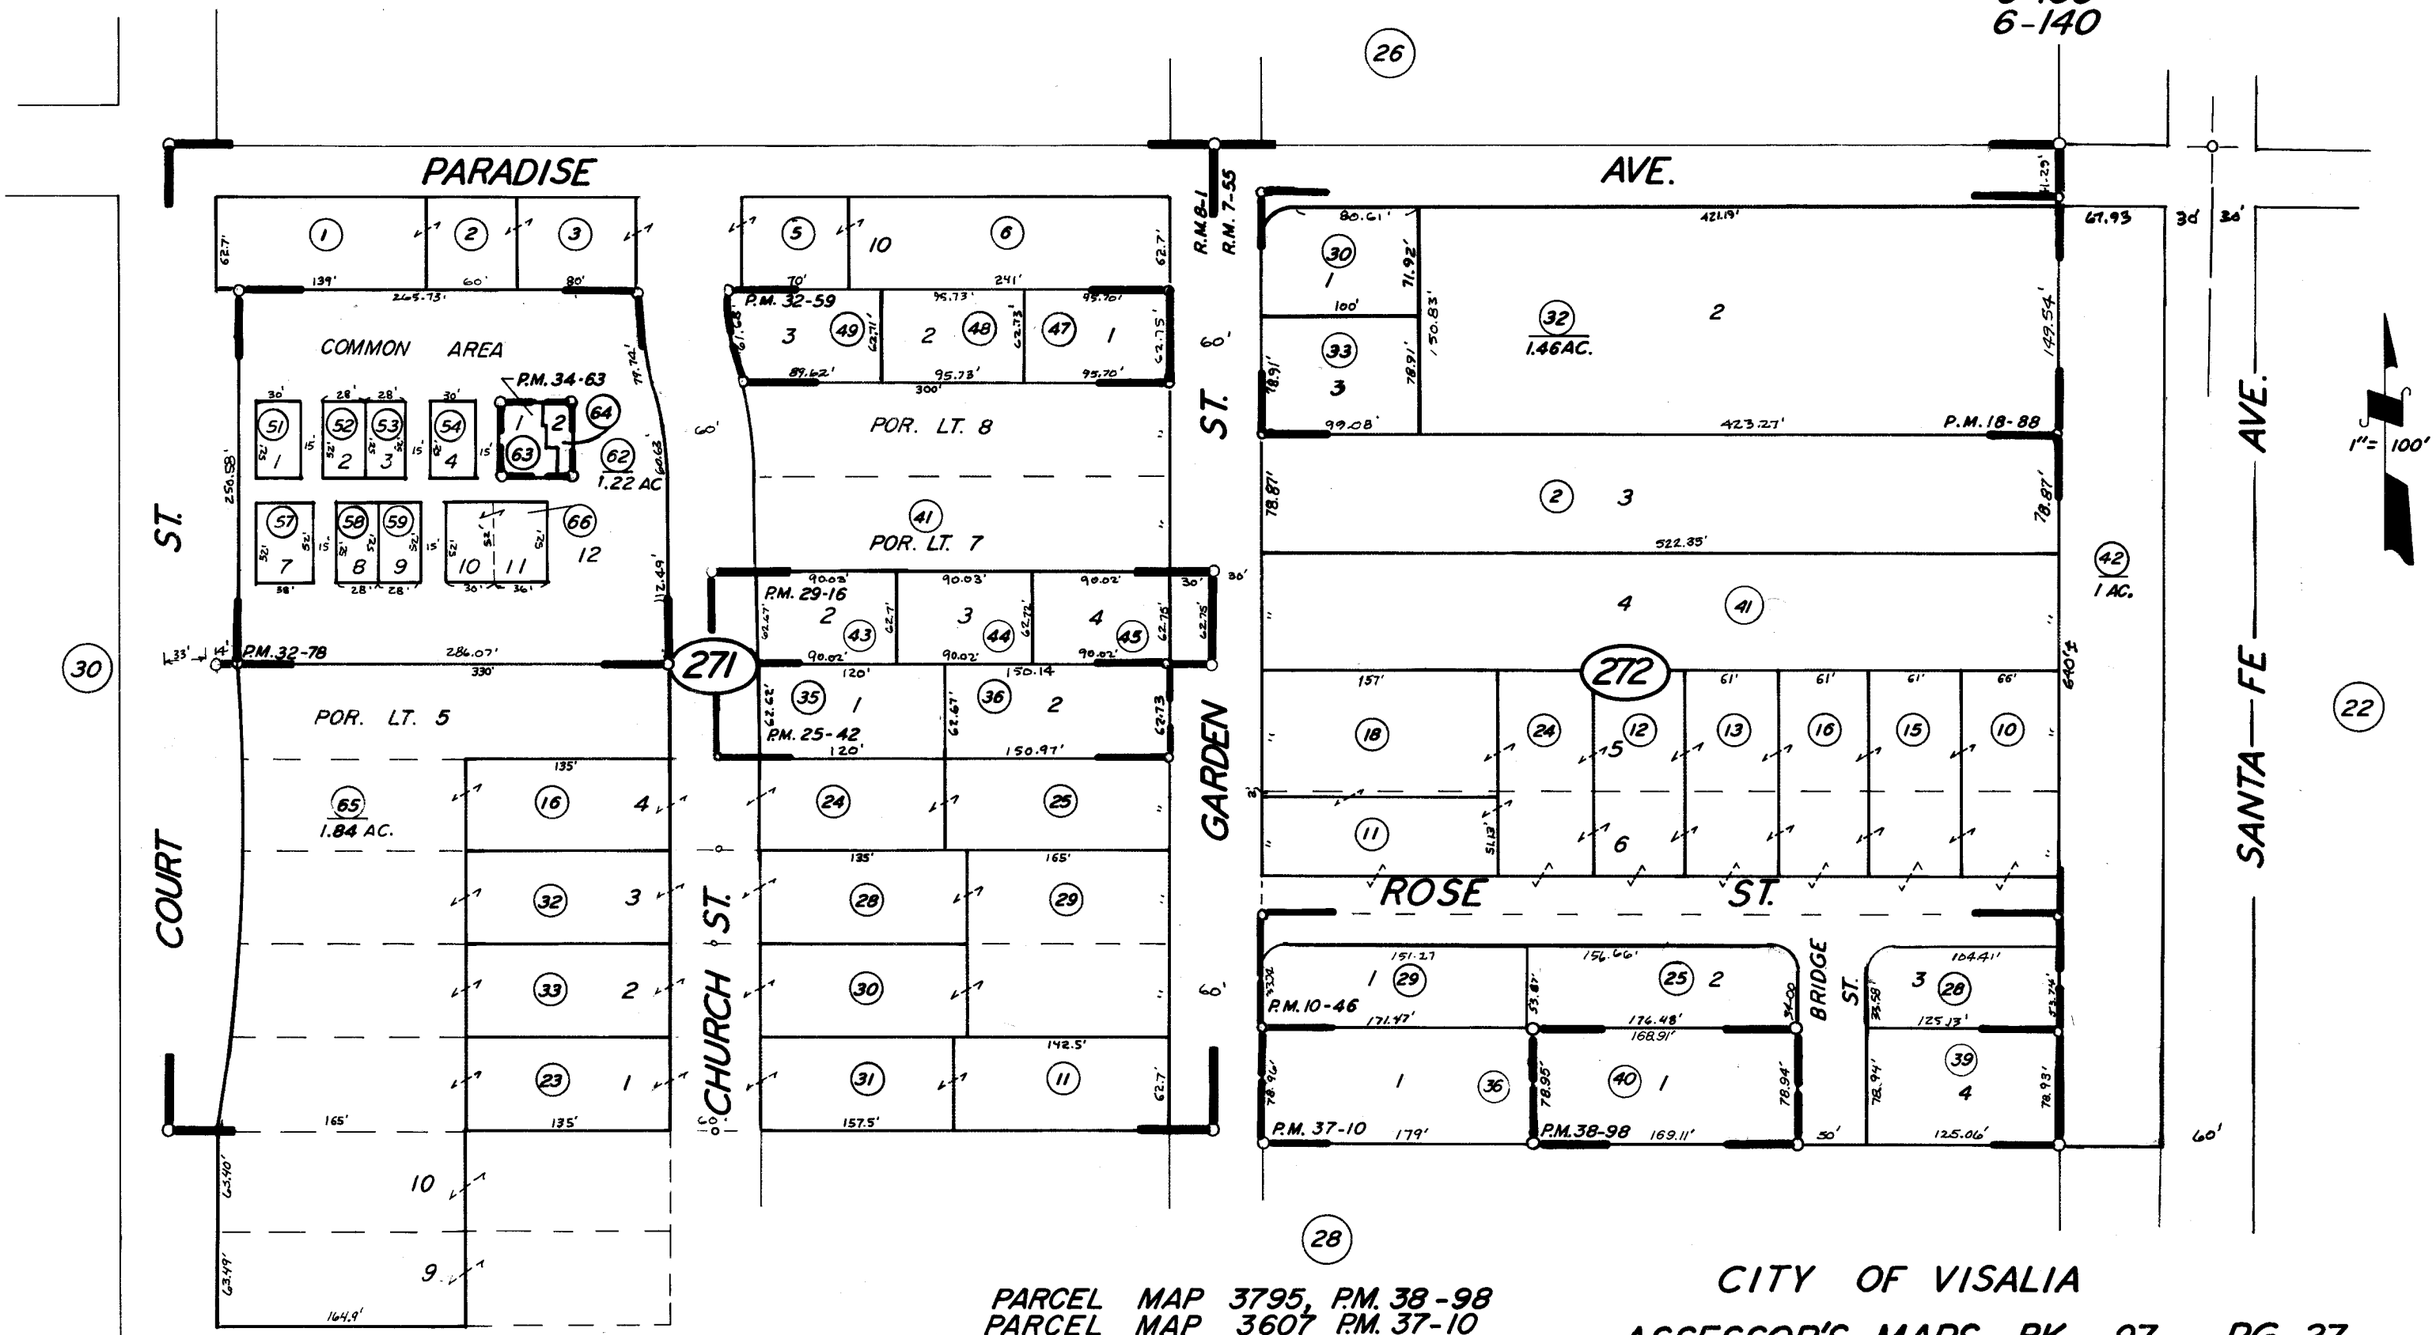

PARCEL MAP 2441, P.M. 25-42
PARCEL MAP 3177, P.M. 32-78
PARCEL MAP 2815, P.M. 29-16
POR. B.E. MC CLURE 2nd SUB., R.M. 7-55
STEVENS SUB., R.M. 8-1
PARCEL MAP 945 P.M. 10-46

PARCEL MAP 3795, P.M. 38-98
PARCEL MAP 3607 P.M. 37-10
PARCEL MAP 1787 P.M. 18-88
PARCEL MAP 3158, P.M. 32-59
PARCEL MAP 3361, P.M. 34-63

CITY OF VISALIA
ASSESSOR'S MAPS BK. 97, PG. 27
COUNTY OF TULARE, CALIF.

NOTE—ASSESSOR'S BLOCK NUMBERS SHOWN IN ELIPSES
ASSESSOR'S PARCEL NUMBERS SHOWN IN CIRCLES