S 1/2 SEC. 12, T.18S., R.26E., M.D.B. & M.

TAX CODE AREA 112-06
161-005

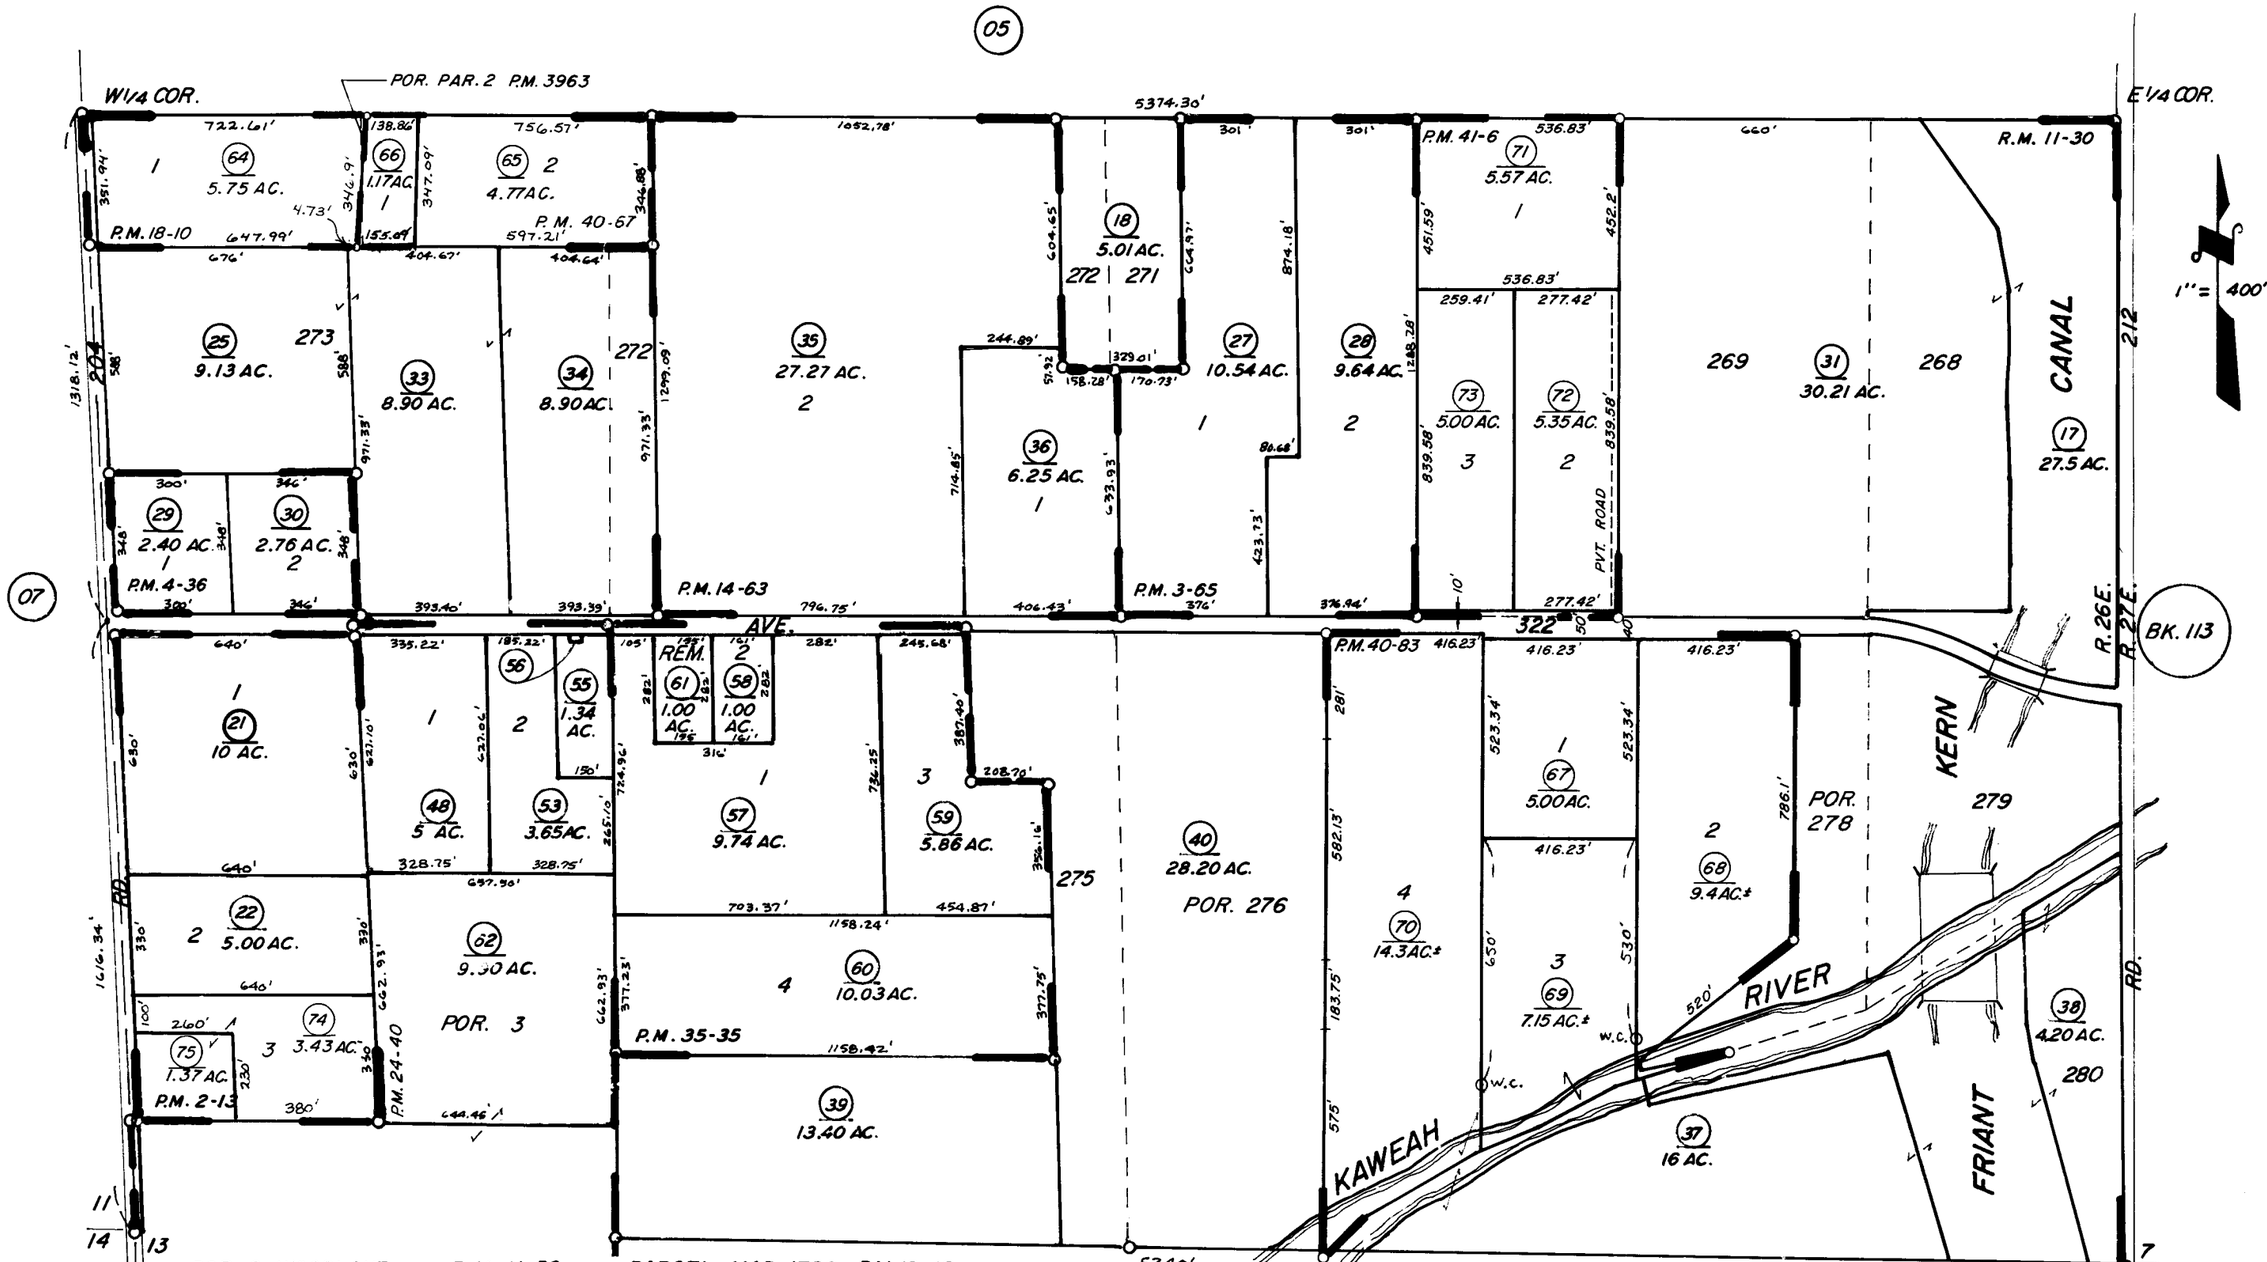

POR. S. WOODLAKE R.M. 11-30
PARCEL MAP 113 P.M. 2-13
PARCEL MAP 265 P.M. 3-65
PARCEL MAP 336 P.M. 4-36
PARCEL MAP 1362 P.M. 14-63

PARCEL MAP 3963 P.M. 40-67
PARCEL MAP 2339 P.M. 24-40
PARCEL MAP 3433 P.M. 35-35
POR. RECORD OF SURVEY L.S. 17-71 (HWY. 245)

PARCEL MAP 1709 P.M. 18-10
PARCEL MAP 3979 P.M. 40-83
PARCEL MAP 4002 P.M. 41-6

ASSESSOR'S MAPS BK. 112, PG. 06

COUNTY OF TULARE, CALIF.

NOTE—ASSESSOR'S BLOCK NUMBERS SHOWN IN ELLIPSES
ASSESSOR'S PARCEL NUMBERS SHOWN IN CIRCLES