69

POR. SW 1/4 SEC. 2, T.18S., R.27E., M. D. B. & M.
POR. NW 1/4 SEC. 11, T.18S., R.27E., M. D. B. & M.

TAX CODE AREA 113-11
133-002
133-006
133-015

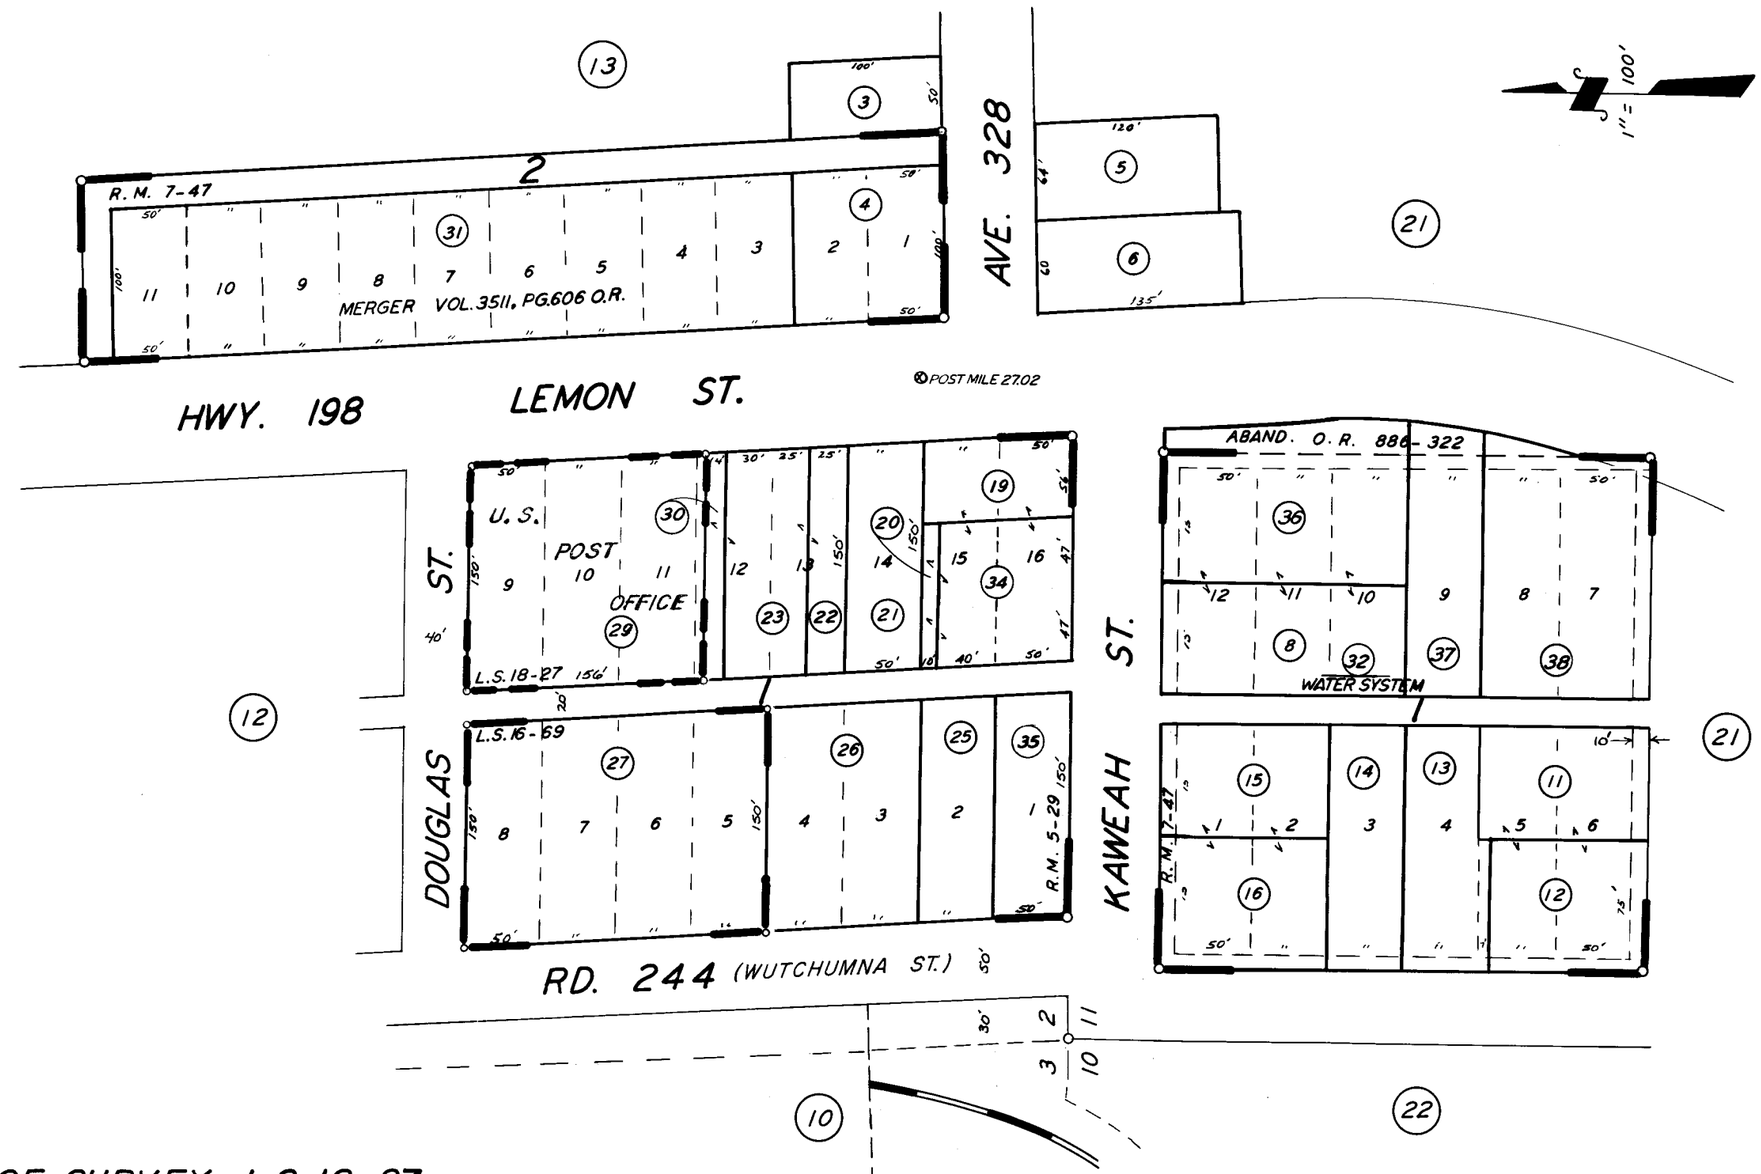

RECORD OF SURVEY L.S. 18-27
POR. LEMON COVE R. M. 5-29.
RECORD OF SURVEY L.S. 16-69
POGUE'S ADD. R. M. 7-47.

ASSESSOR'S MAPS BK. 113, PG. 11.
COUNTY OF TULARE, CALIF.

4-2-63 TN
3-23-62 CS
2-15-62 TN

NOTE — ASSESSOR'S BLOCK NUMBERS SHOWN IN ELLIPSES
ASSESSOR'S PARCEL NUMBERS SHOWN IN CIRCLES