69
70
71
72

SE ¼ SEC. 8, & SW ¼ SEC. 9, T. 18 S., R. 29 E., M.D.B.& M.

TAX CODE AREA 146-002

114 - 13

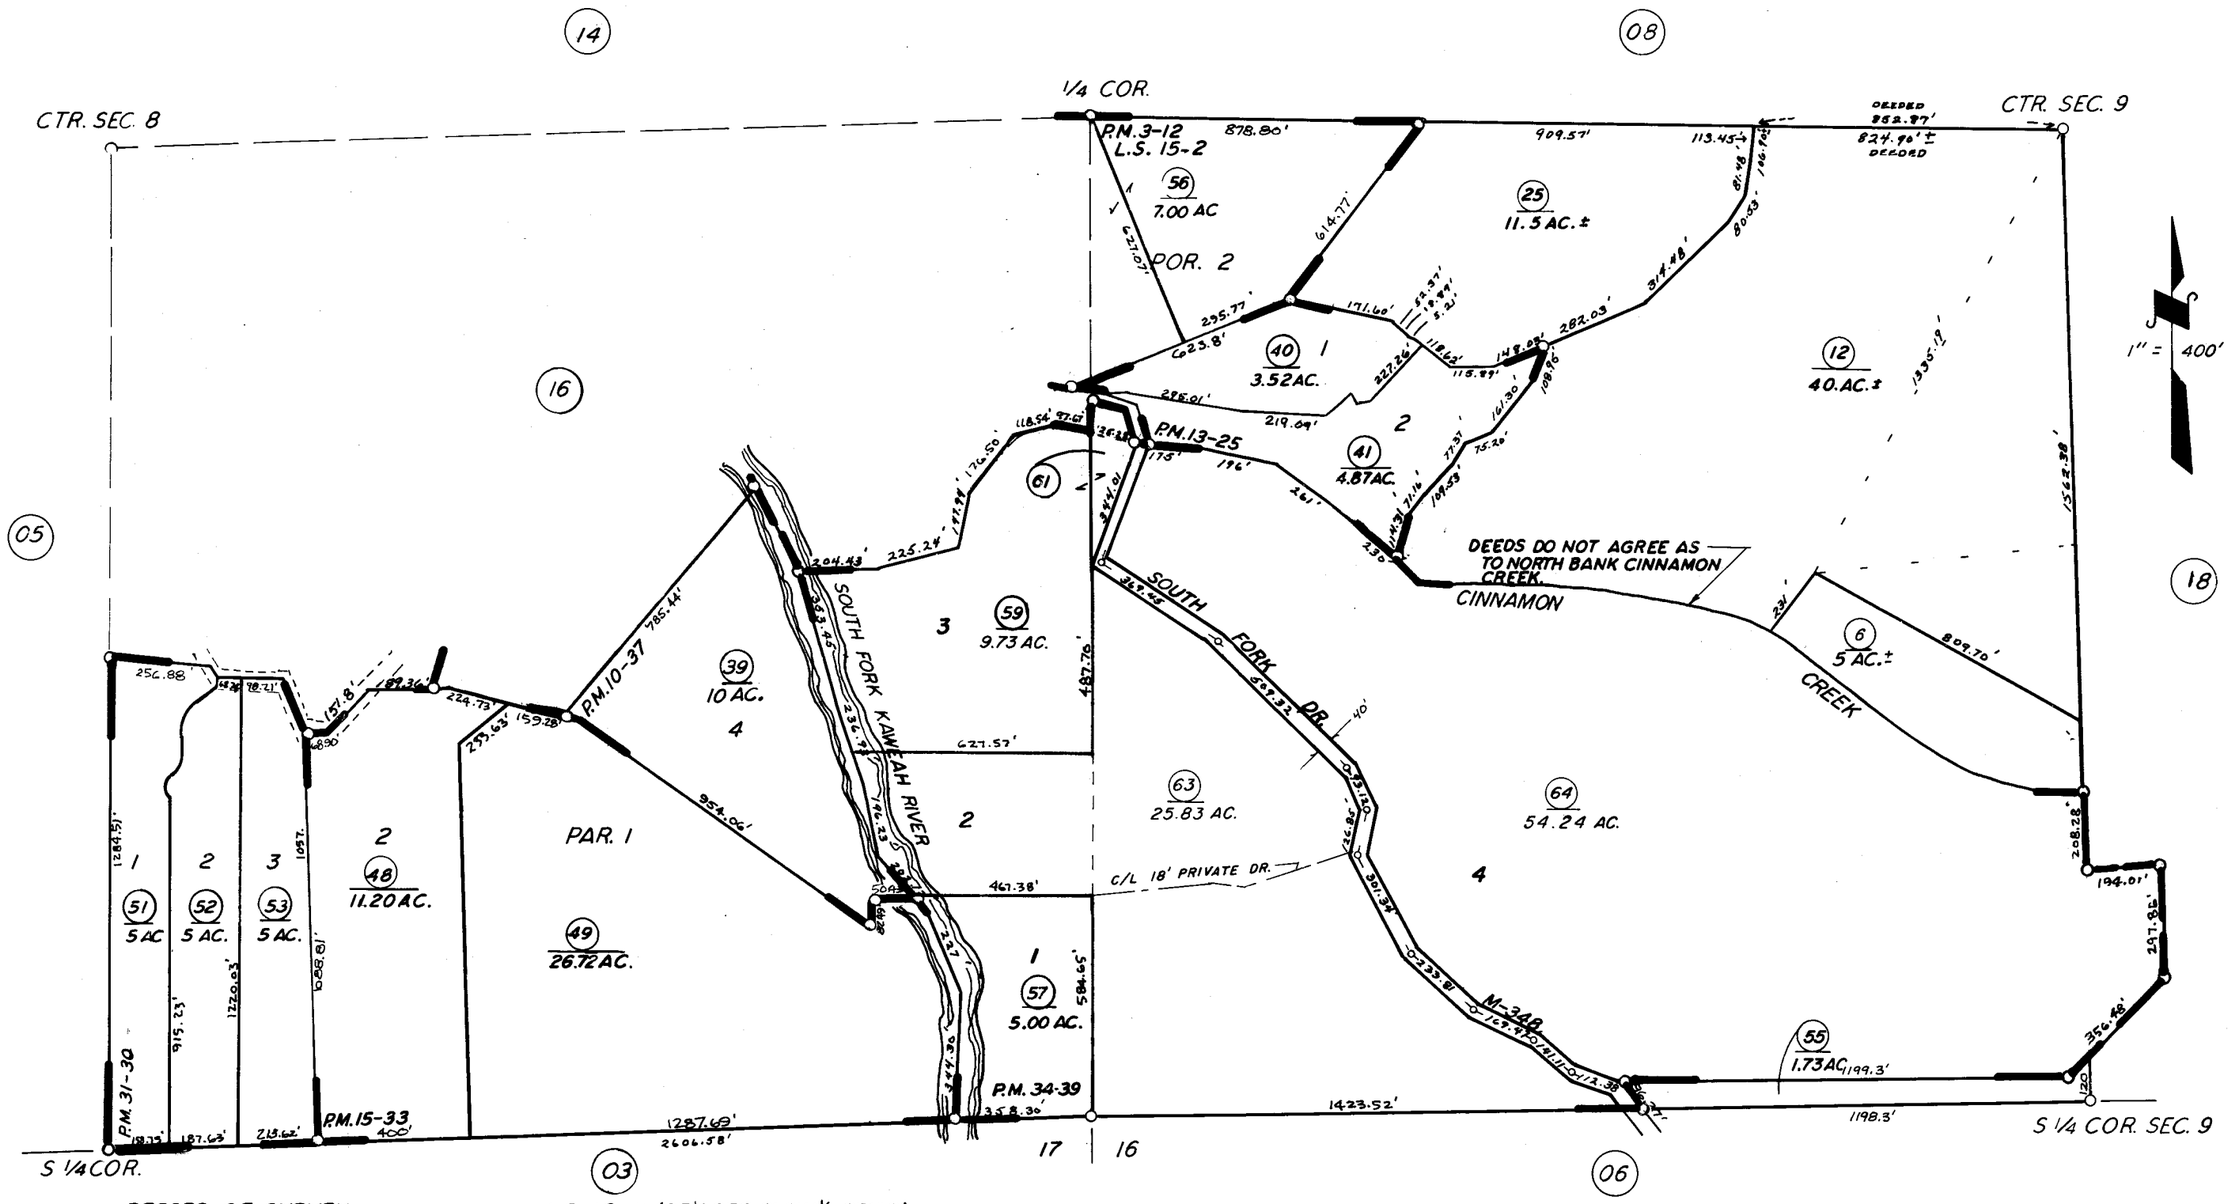

RECORD OF SURVEY, L.S. 10-11 (SE¼ SEC. 8; SW¼ SEC. 9)
RECORD OF SURVEY, L.S. 11-38 (SE¼ SEC. 8; SW¼ SEC. 9)
RECORD OF SURVEY, L.S. 11-75 (ALL SEC. 9)
POR. PARCEL MAP 212, P.M. 3-12
POR. PARCEL MAP 936, P.M. 10-37
RECORD OF SURVEY, L.S. 15-2
PARCEL MAP 1224, P.M. 13-25
PARCEL MAP 1432, P.M. 15-33
PARCEL MAP 3029, P.M. 31-30
PARCEL MAP 3337, P.M. 34-39

ASSESSOR'S MAPS BK. 114, PG. 13.

COUNTY OF TULARE, CALIF.

NOTE — ASSESSOR'S BLOCK NUMBERS SHOWN IN ELLIPSES
ASSESSOR'S PARCEL NUMBERS SHOWN IN CIRCLES