69
72

# N ½ SEC. 36, T.18S., R.25E., M.D.B. & M.

TAX CODE AREA 128-01

153-027
8-011

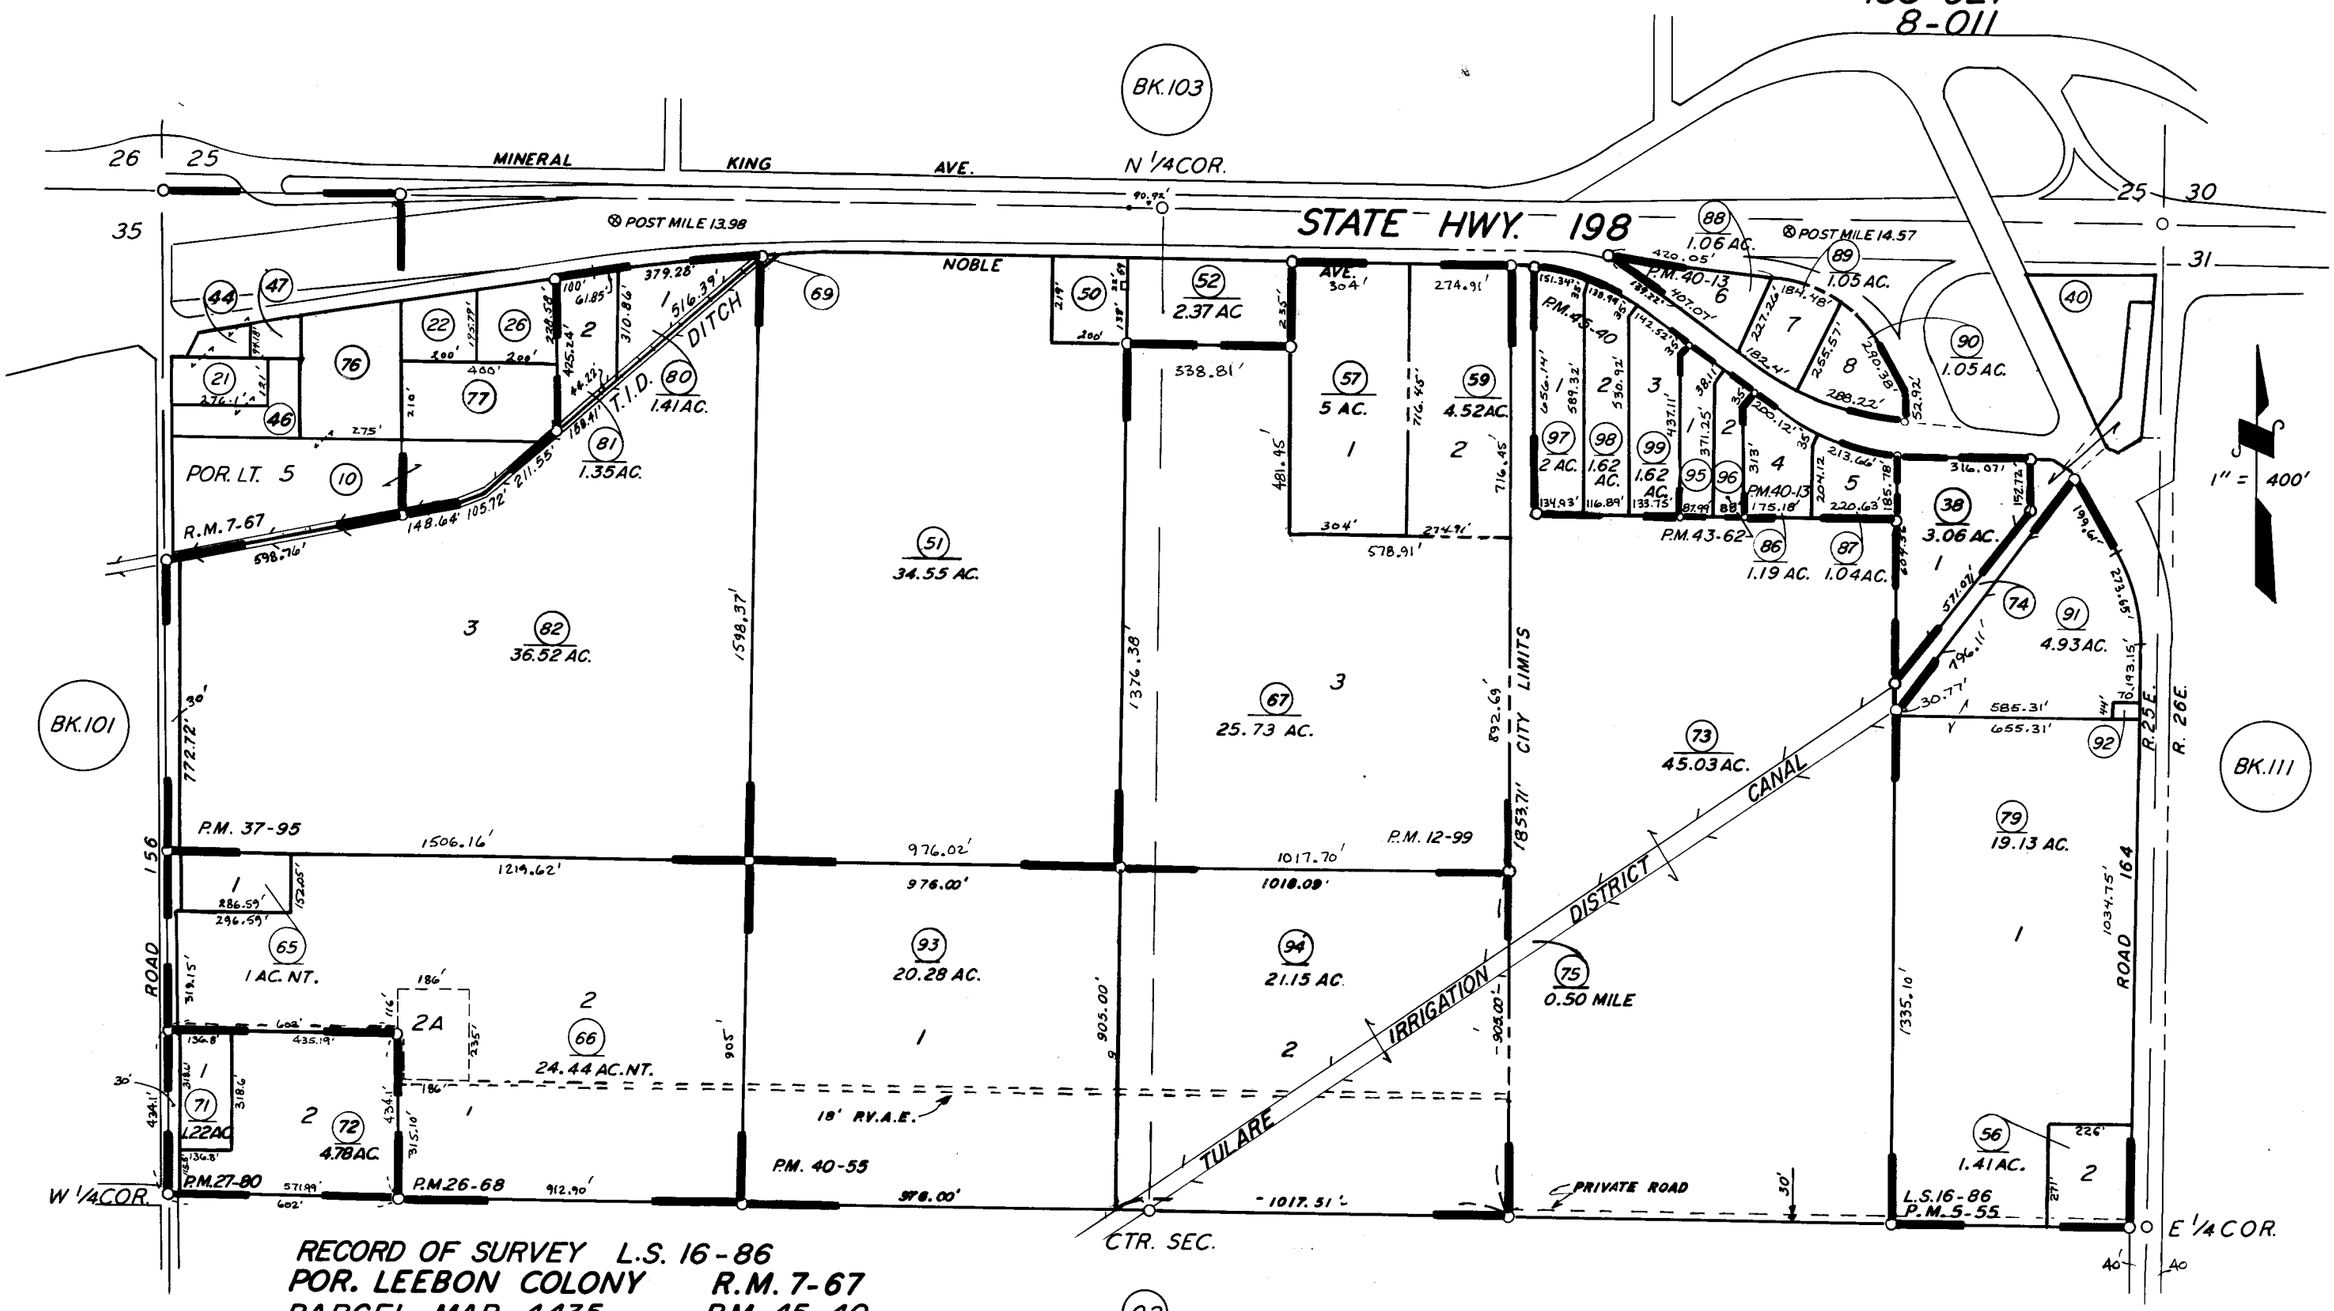


RECORD OF SURVEY L.S. 16-86
POR. LEEBON COLONY R.M. 7-67
PARCEL MAP 4435 P.M. 45-40
PARCEL MAP 455 P.M. 5-55
PARCEL MAP 1198 P.M. 12-99
PARCEL MAP 2567 P.M. 26-68
PARCEL MAP 2679 P.M. 27-80
PARCEL MAP 3126 P.M. 32-27
PARCEL MAP 3692 P.M. 37-95

(02)

PARCEL MAP 3951 P.M. 40-55
PARCEL MAP 4258 P.M. 43-62

ASSESSOR'S MAPS BK. 128, PG. 01.

COUNTY OF TULARE, CALIF.

NOTE — ASSESSOR'S BLOCK NUMBERS SHOWN IN ELLIPSES
ASSESSOR'S PARCEL NUMBERS SHOWN IN CIRCLES