POR. NE 1/4 SEC. 8, T.19S., R.26E., M.D.B. & M.

TAX CODE AREA 133-02

87-000
87-001
86-001

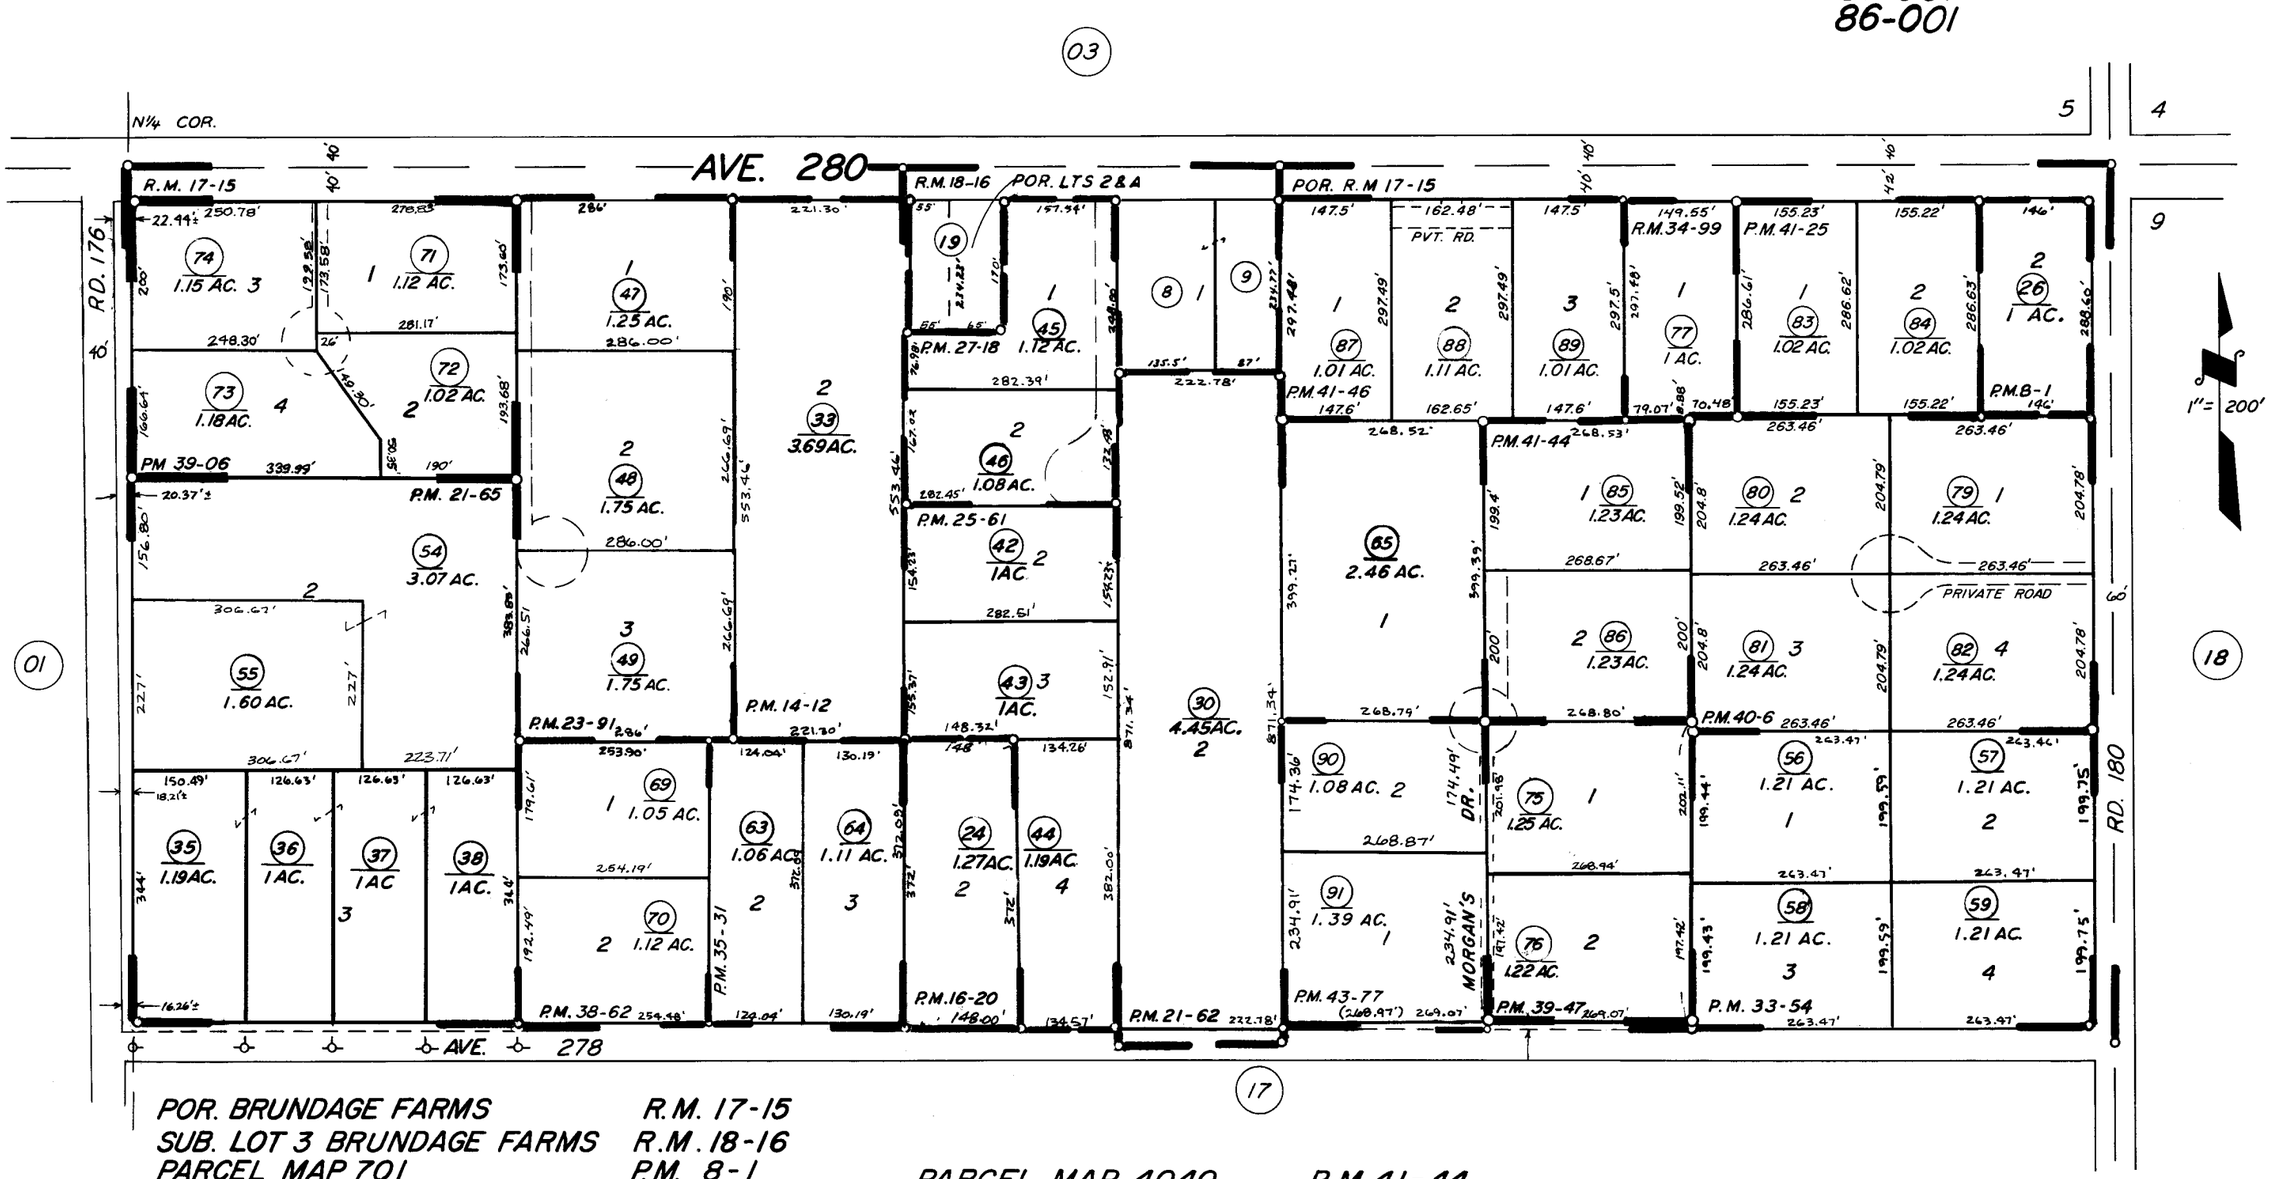

POR. BRUNDAGE FARMS	R.M. 17-15
SUB. LOT 3 BRUNDAGE FARMS	R.M. 18-16
PARCEL MAP 701	P.M. 8-1
PARCEL MAP 1311	P.M. 14-12
PARCEL MAP 4021	P.M. 41-25
PARCEL MAP 1519	P.M. 16-20
PARCEL MAP 2061	P.M. 21-62
PARCEL MAP 2064	P.M. 21-65
PARCEL MAP 2290	P.M. 23-91
PARCEL MAP 2460	P.M. 25-61
PARCEL MAP 2617	P.M. 27-18
PARCEL MAP 3252	P.M. 33-54
PARCEL MAP 4040	P.M. 41-44
PARCEL MAP 4042	P.M. 41-46
PARCEL MAP 3429	P.M. 35-31
PARCEL MAP 4273	P.M. 43-77
PARCEL MAP 3759	P.M. 38-62
PARCEL MAP 3803	P.M. 39-06
PARCEL MAP 3844	P.M. 39-47
TRACT 687	R.M. 34-99
PARCEL MAP 3902	P.M. 40-6

ASSESSOR'S MAPS BK. 133, PG. 02

COUNTY OF TULARE, CALIF.

NOTE — ASSESSOR'S BLOCK NUMBERS SHOWN IN ELLIPSES
ASSESSOR'S PARCEL NUMBERS SHOWN IN CIRCLES