N1/2 OF NW1/4 SEC. 9, T.19S., R.26E., M.D.B. & M.

TAX CODE AREA 86-001

133-18

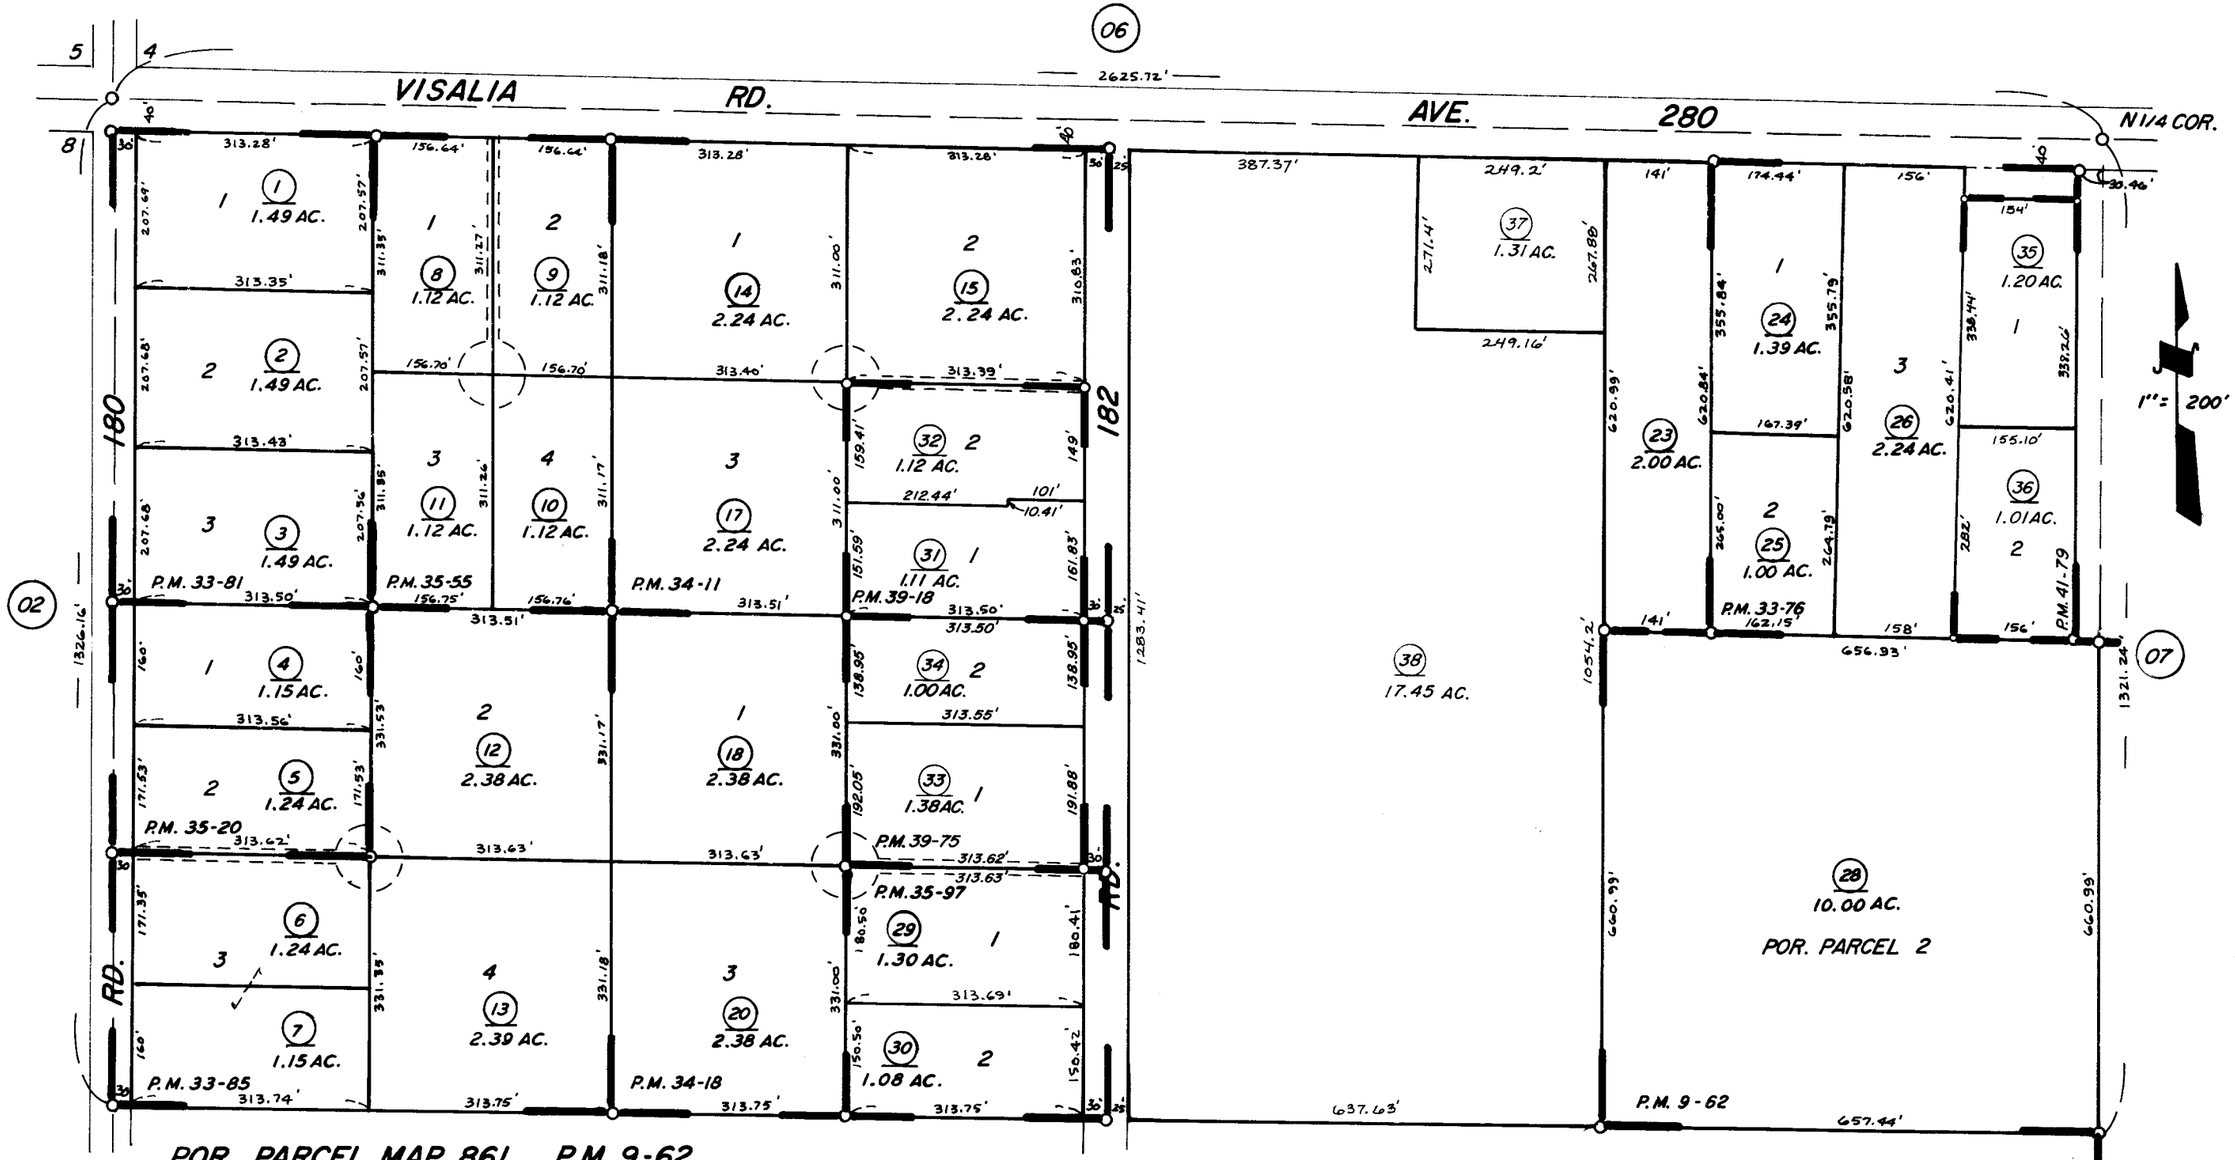

POR. PARCEL MAP 861 P.M. 9-62
PARCEL MAP 3274 P.M. 33-76
PARCEL MAP 3279 P.M. 33-81
PARCEL MAP 3283 P.M. 33-85
PARCEL MAP 3309 P.M. 34-11
PARCEL MAP 3316 P.M. 34-18
PARCEL MAP 3453 P.M. 35-55
PARCEL MAP 3418 P.M. 35-20
PARCEL MAP 3495 P.M. 35-97
PARCEL MAP 3815 P.M. 39-18

PARCEL MAP 3872 P.M. 39-75
PARCEL MAP 4075 P.M. 41-79

ASSESSOR'S MAPS BK. 133, PG. 18
COUNTY OF TULARE, CALIF.