N1/2 SEC.35, T.19S., R.24E., M.D.B.&M.

Tax Area Code 166-01

005-013 005-073
005-076 005-078
005-081 149-003
005-107

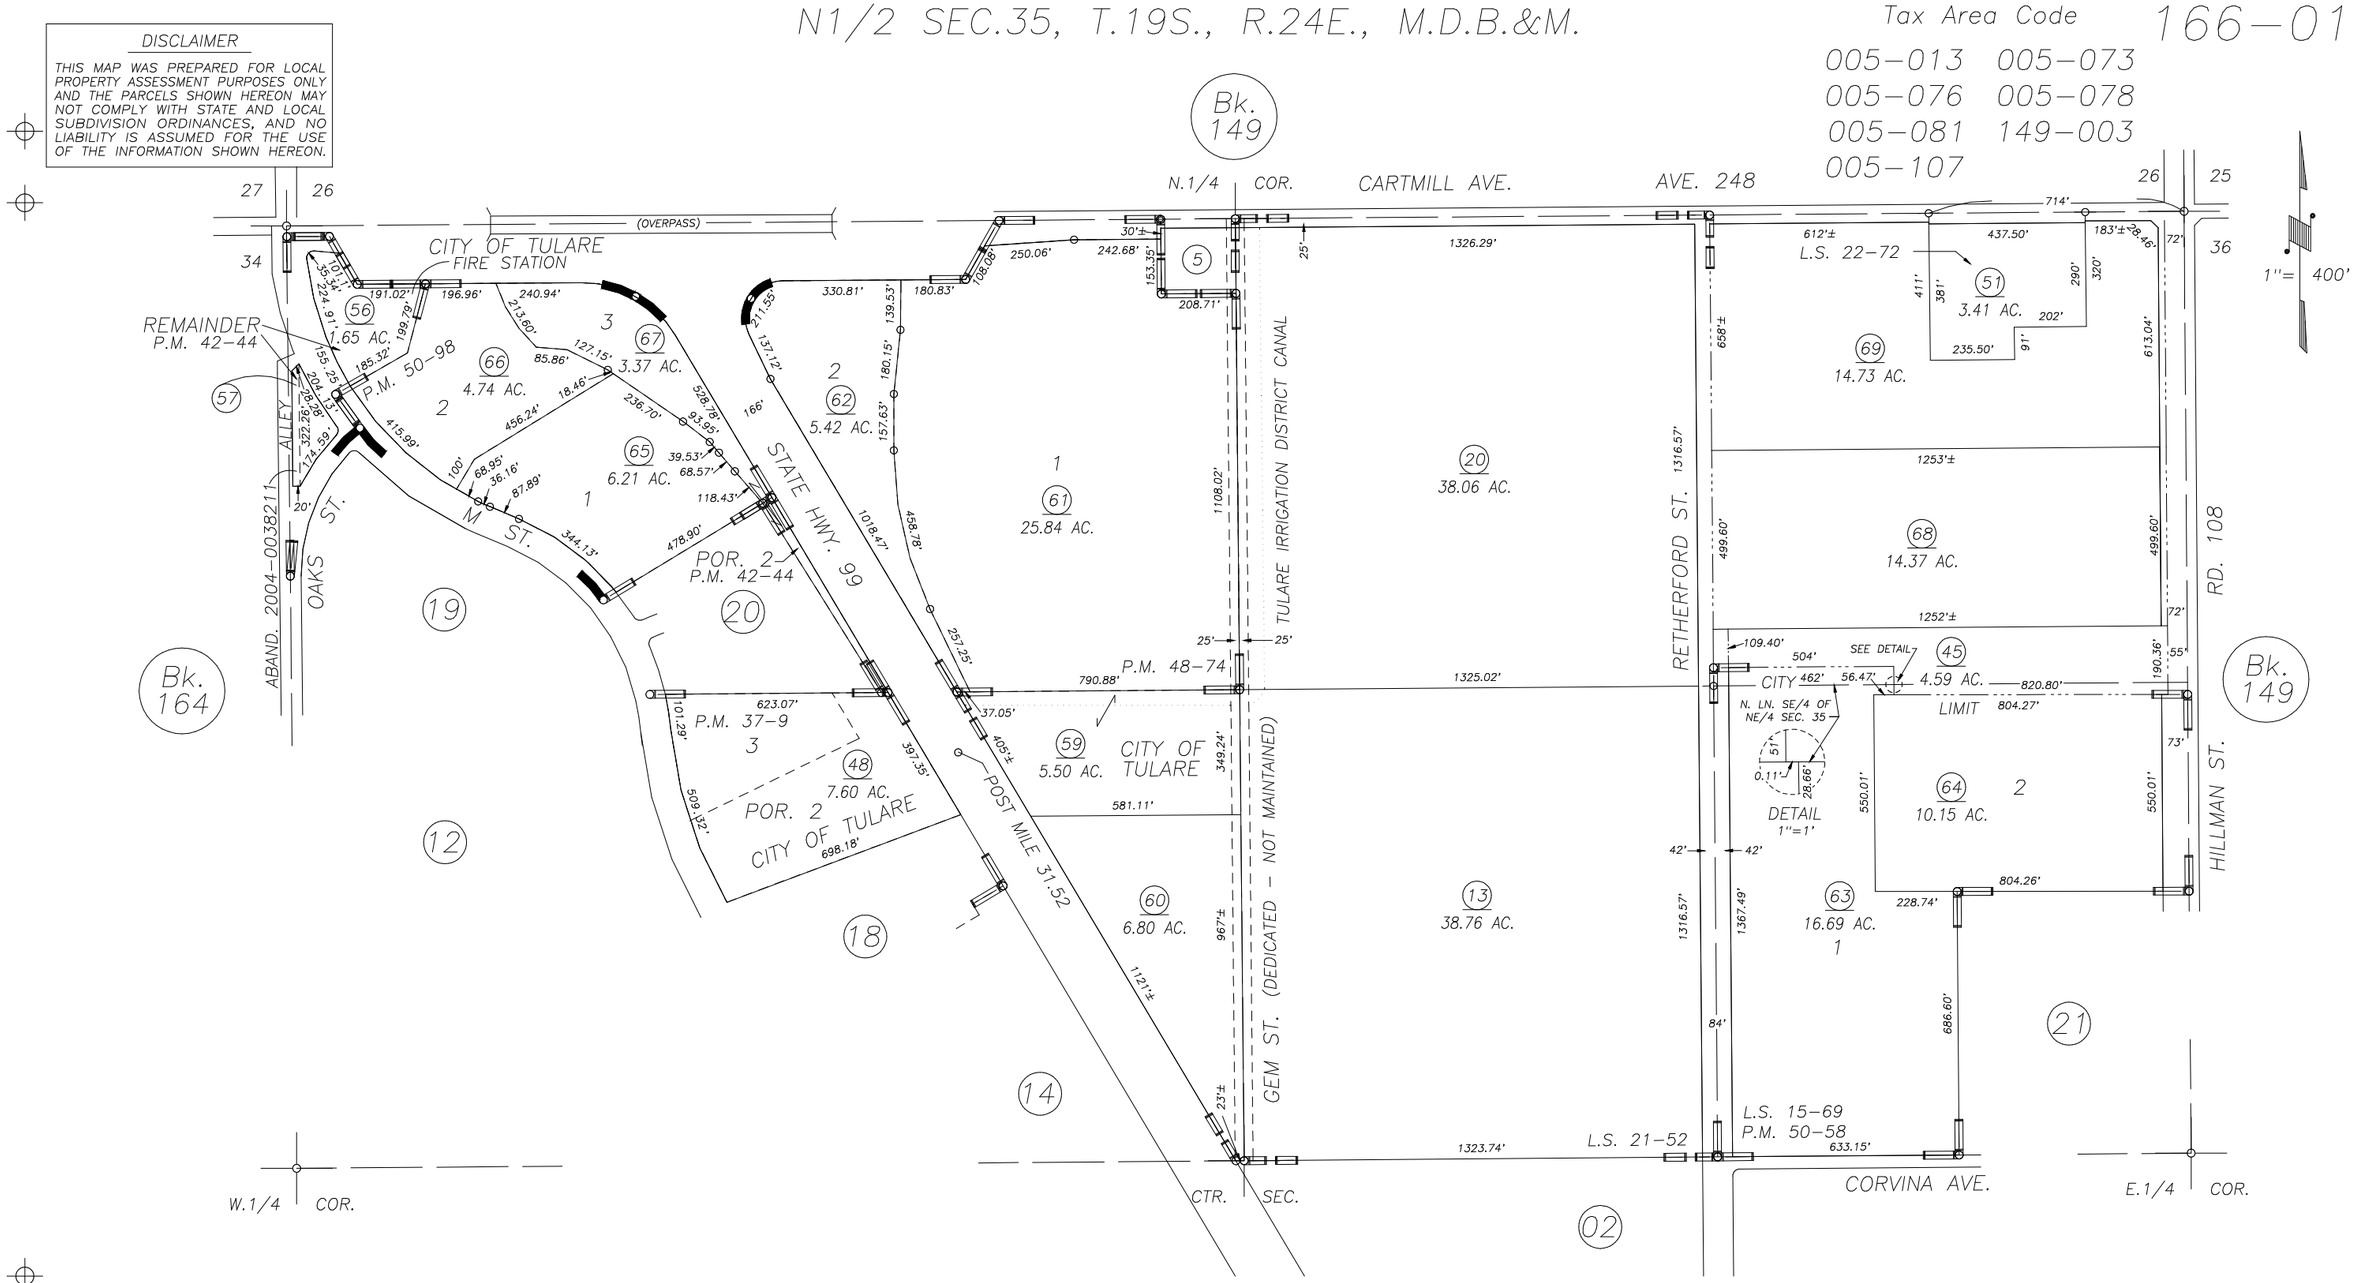

PARCEL MAP NO. 3606, P.M. 37-9
PARCEL MAP NO. 4140, P.M. 42-44
RECORD OF SURVEY, L.S. 15-69
RECORD OF SURVEY, L.S. 21-52
RECORD OF SURVEY, L.S. 22-72
PARCEL MAP NO. 4769, P.M. 48-74
POR. RECORD OF SURVEY (RD. 108), L.S. 30-25

POR. PARCEL MAP NO. 4953, P.M. 50-58
PARCEL MAP NO. 4993, P.M. 50-98

VICINITY OF TULARE
ASSESSOR'S MAPS BK. 166 , PG. 01
COUNTY OF TULARE, CALIFORNIA, U.S.A.

NOTE: Assessor's Parcel Numbers Shown in Circles (1)
Assessor's Block Numbers Shown in Elipses (123)

REVISION	DATE	TECH
2010-0035490	08/10/2010	JLC