S'LY POR. SEC. 6, T.20S., R.25E., M.D.B. & M.

TAX CODE AREA 172-02
149 003
149-001
5-017
5-071

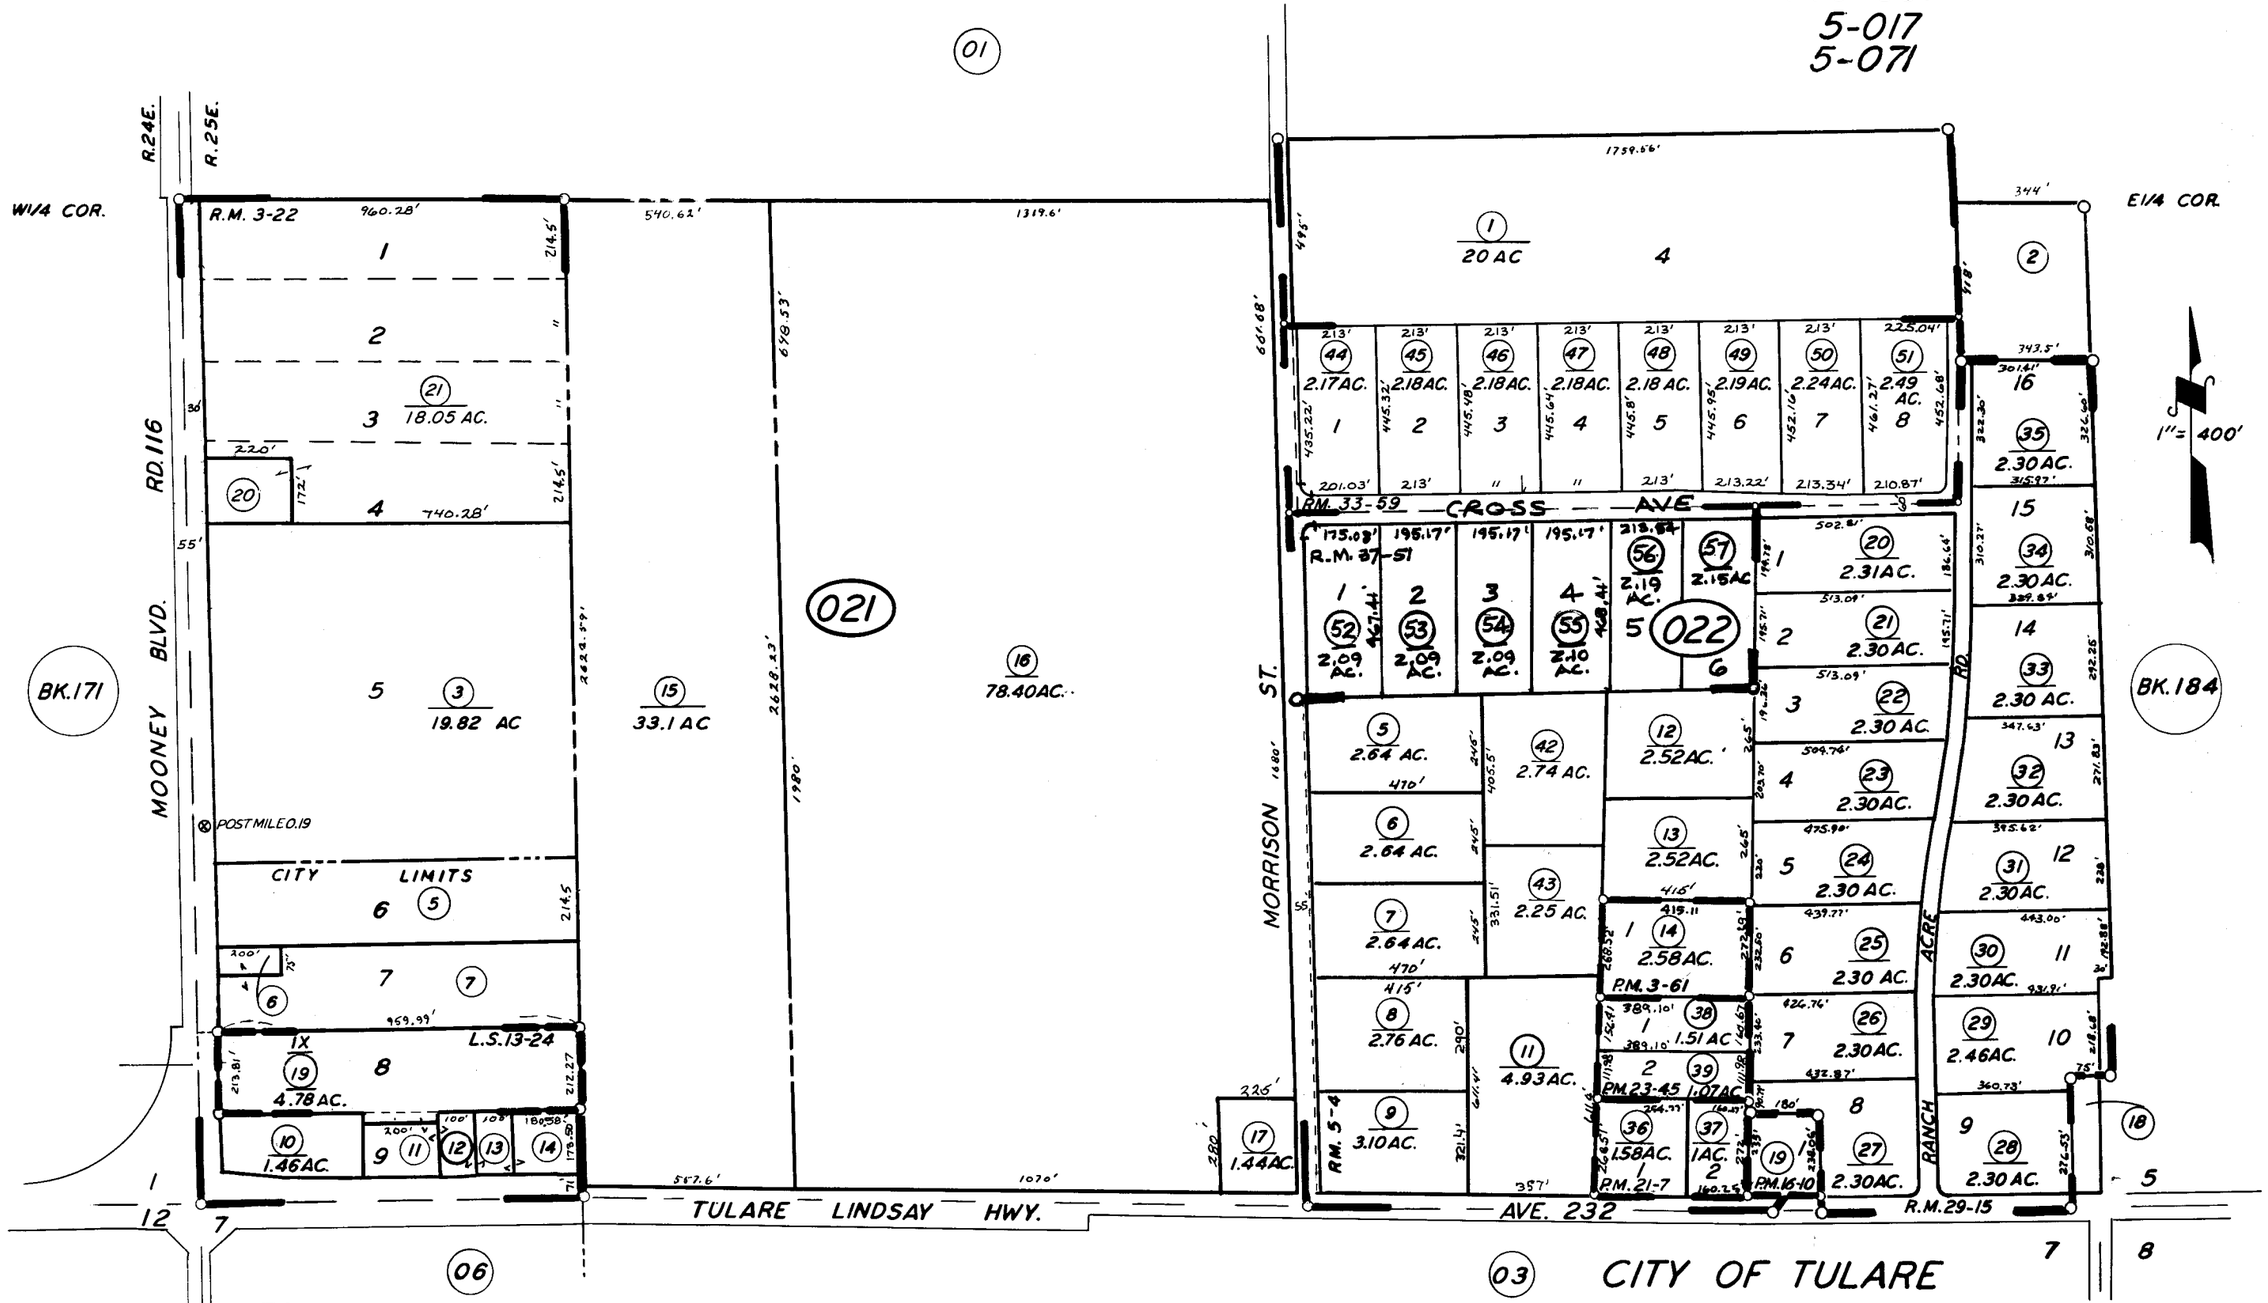

CITY OF TULARE

ASSESSOR'S MAPS BK. 172 PG. 02

COUNTY OF TULARE, CALIF.

RECORD OF SURVEY, L.S. 13-24
AVERILL SUB., R.M. 3-22
POR. THOMAS WADDLE SUB., R.M. 5-4
TRACT NO. 578, R.M. 29-15
PARCEL MAP 261, P.M. 3-61
PARCEL MAP 1509, P.M. 16-10

PARCEL MAP 2006, P.M. 21-7
PARCEL MAP 2244, P.M. 23-45
TRACT 661, R.M. 33-59
TRACT 721, R.M. 37-51

NOTE — ASSESSOR'S BLOCK NUMBERS SHOWN IN ELLIPSES
ASSESSOR'S PARCEL NUMBERS SHOWN IN CIRCLES

3-1-64