POR. N 1/2 OF SW 1/4 SEC. 23, T.20S., R.24E., M.D.B. & M.

TAX CODE AREA 187-07

123-002

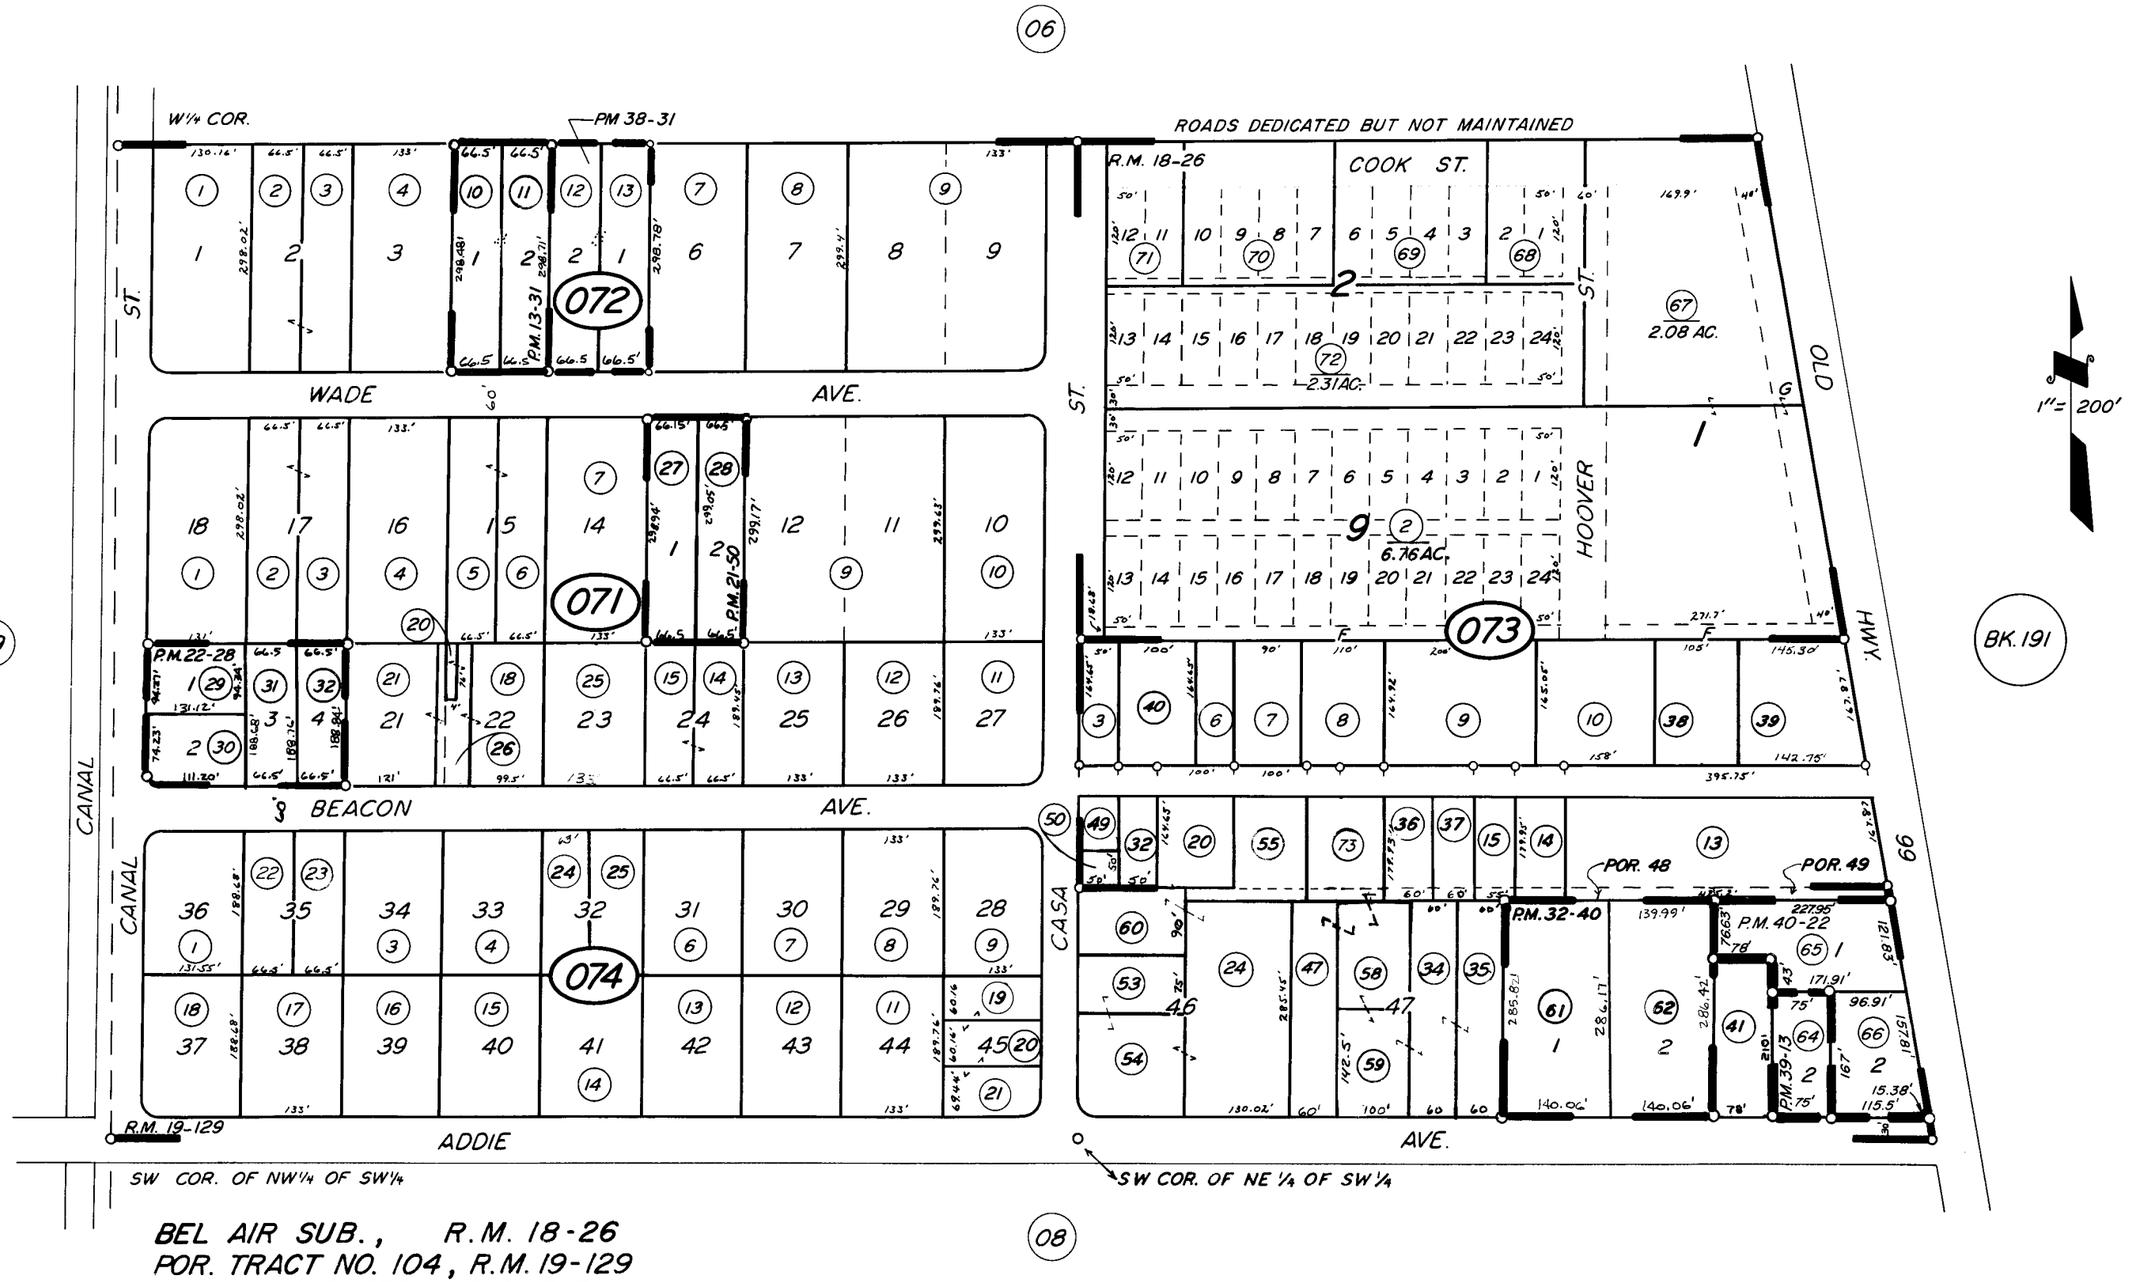

BEL AIR SUB., R.M. 18-26
POR. TRACT NO. 104, R.M. 19-129
PARCEL MAP 1230, P.M. 13-31
PARCEL MAP 2049, P.M. 21-50
PARCEL MAP 2127, P.M. 22-28
PARCEL MAP 3139, P.M. 32-40
PARCEL MAP 3728 P.M. 38-31
PARCEL MAP 3810, P.M. 39-13
PARCEL MAP 3918, P.M. 40-22

ASSESSOR'S MAPS BK. 187, PG. 07

COUNTY OF TULARE, CALIF.

NOTE — ASSESSOR'S BLOCK NUMBERS SHOWN IN ELLIPSES
ASSESSOR'S PARCEL NUMBERS SHOWN IN CIRCLES