N'LY. POR. NW.1/4 SEC. 15, T. 21 S., R. 27 E., M.D.B. & M.

TAX CODE AREA 243-15

126-006

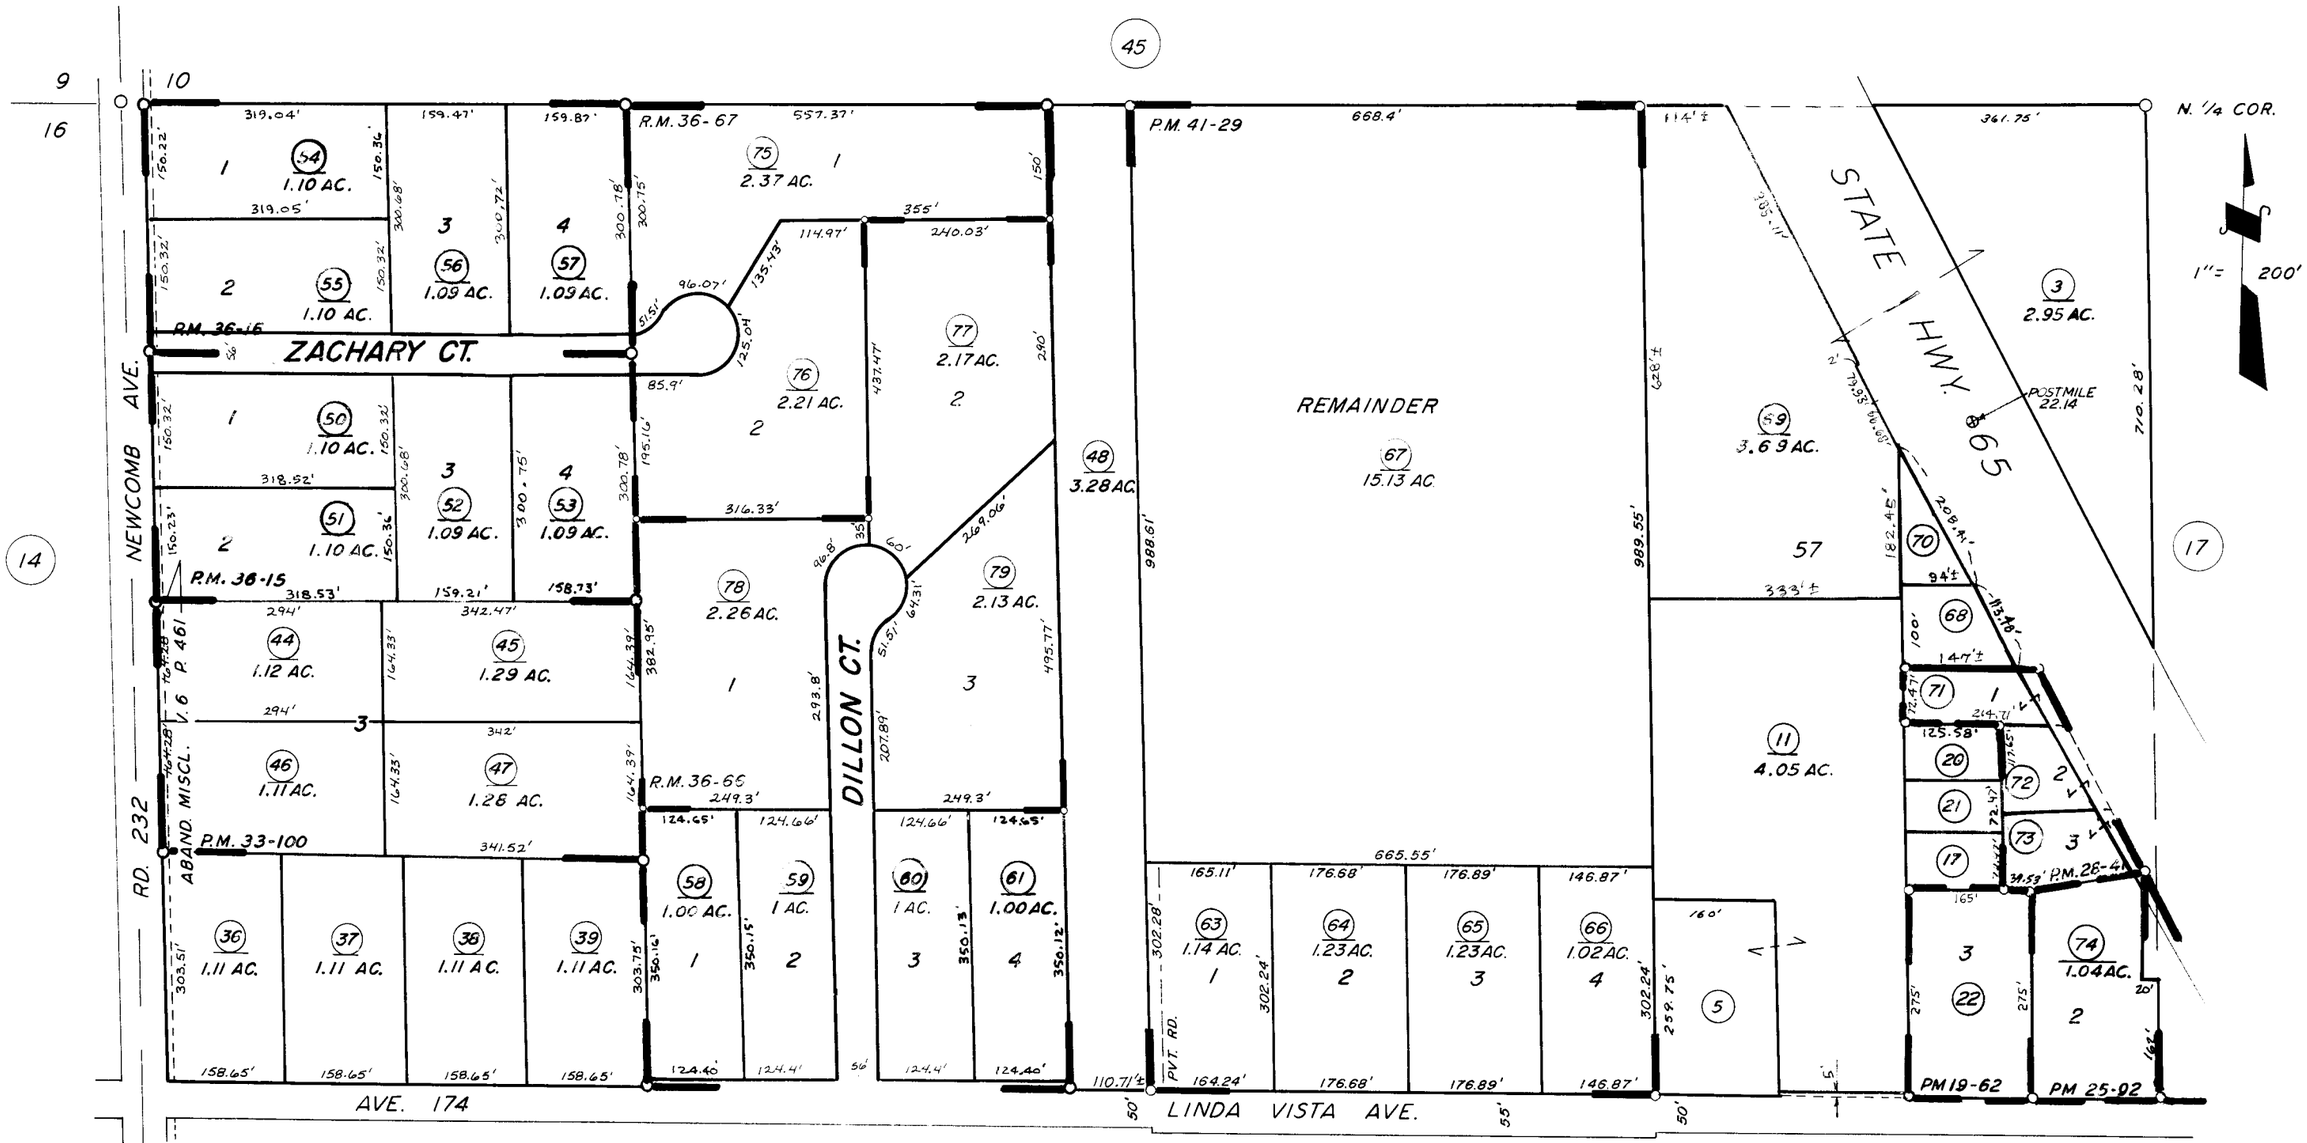

POR. PIONEER LAND CO. 2nd. SUB. R.M. 3-23
POR. PARCEL MAP 1861 P.M. 19-62
PARCEL MAP 2491 P.M. 25-92
PARCEL MAP 2740 P.M. 28-41
PARCEL MAP 3298 P.M. 33-100
PARCEL MAP 3513 P.M. 36-15
PARCEL MAP 3514 P.M. 36-16
PARCEL MAP 3516 P.M. 36-18
RECORD OF SURVEY L.S. 17-85 (HWY 65)

16

PARCEL MAP 4025 P.M. 41-29
TRACT 711 PHASE 1 R.M. 36-66
TRACT 711 PHASE 2 R.M. 36-67

ASSESSOR'S MAPS BK. 243 PG. 15

COUNTY OF TULARE, CALIF.

NOTE — ASSESSOR'S BLOCK NUMBERS SHOWN IN ELLIPSES
ASSESSOR'S PARCEL NUMBERS SHOWN IN CIRCLES