POR. SE 1/4 OF SW 1/4 SEC. 26, T.21S., R.27E., M.D.B.&M.

TAX CODE AREA 252-28
4-000

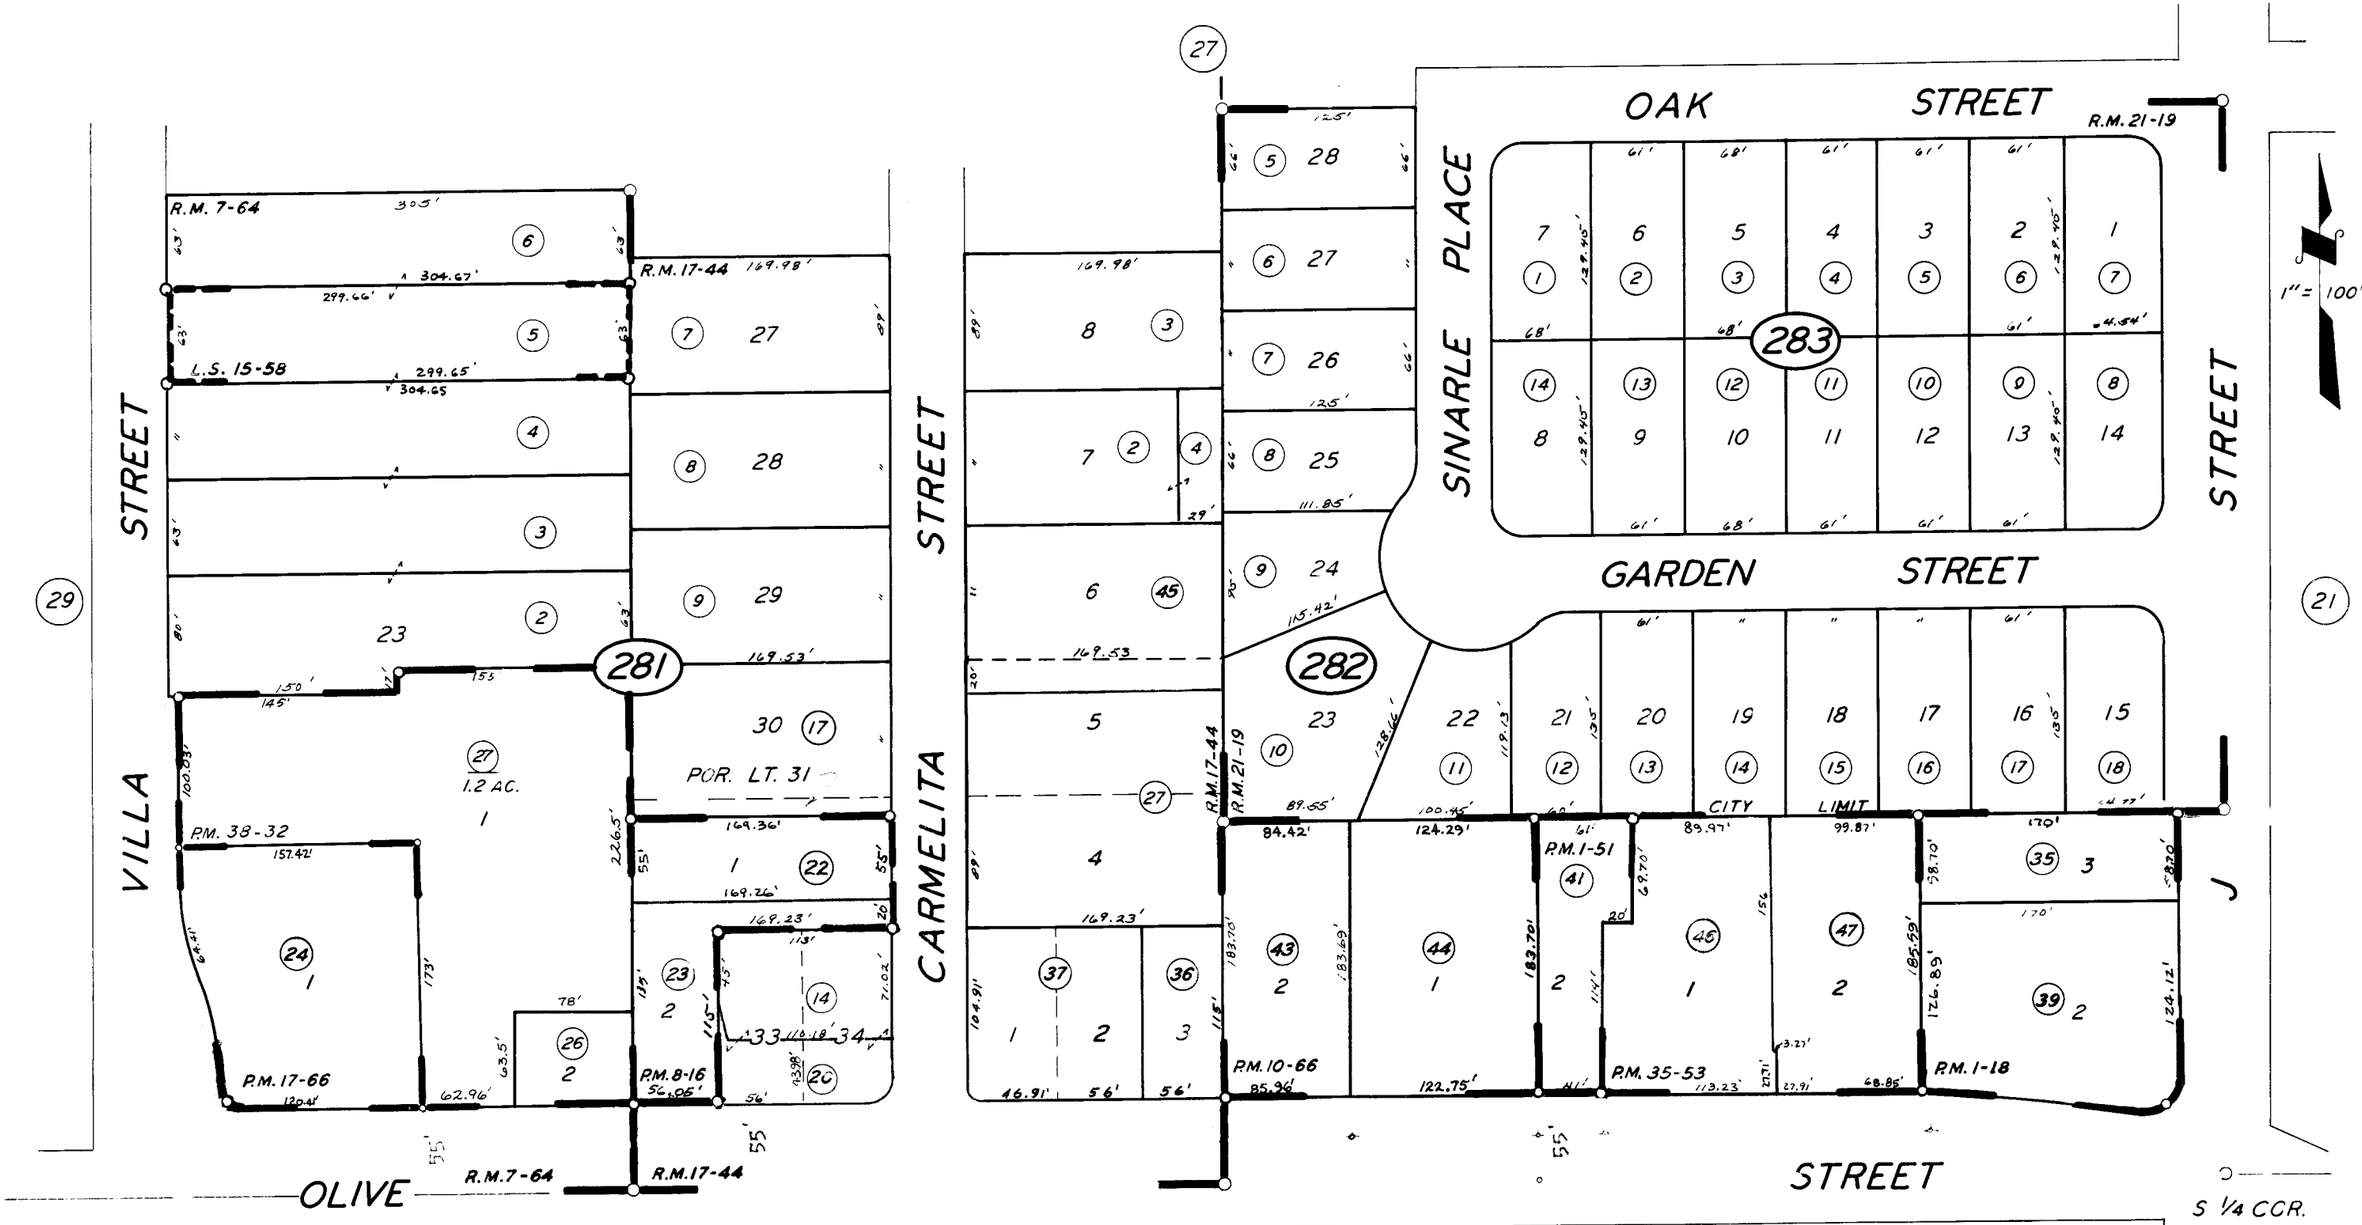

POR. WILLIAMS & PREMO VILLA TRACT, R.M. 7-64
POR. FRAME TRACT, R.M. 17-44
SINARLE TRACT, R.M. 21-19
PARCEL MAP 18, P.M. 1-18
PARCEL MAP 51, P.M. 1-51
PARCEL MAP 716, P.M. 8-16
PARCEL MAP 965, P.M. 10-66
PARCEL MAP 1665, P.M. 17-66
PARCEL MAP 3451, P.M. 35-53
PARCEL MAP 3729 P.M. 38-32

BK.260

RECORD OF SURVEY, L.S. 15-58

CITY OF PORTERVILLE

ASSESSOR'S MAPS BK. 252, PG. 28.

COUNTY OF TULARE, CALIF.

NOTE — ASSESSOR'S BLOCK NUMBERS SHOWN IN ELLIPSES
ASSESSOR'S PARCEL NUMBERS SHOWN IN CIRCLES