POR. SE 1/4 SEC. 26 & POR. NE 1/4 SEC. 35, T.21S., R.27E., M.D.B.&M.

TAX CODE AREA 260-20

4-000

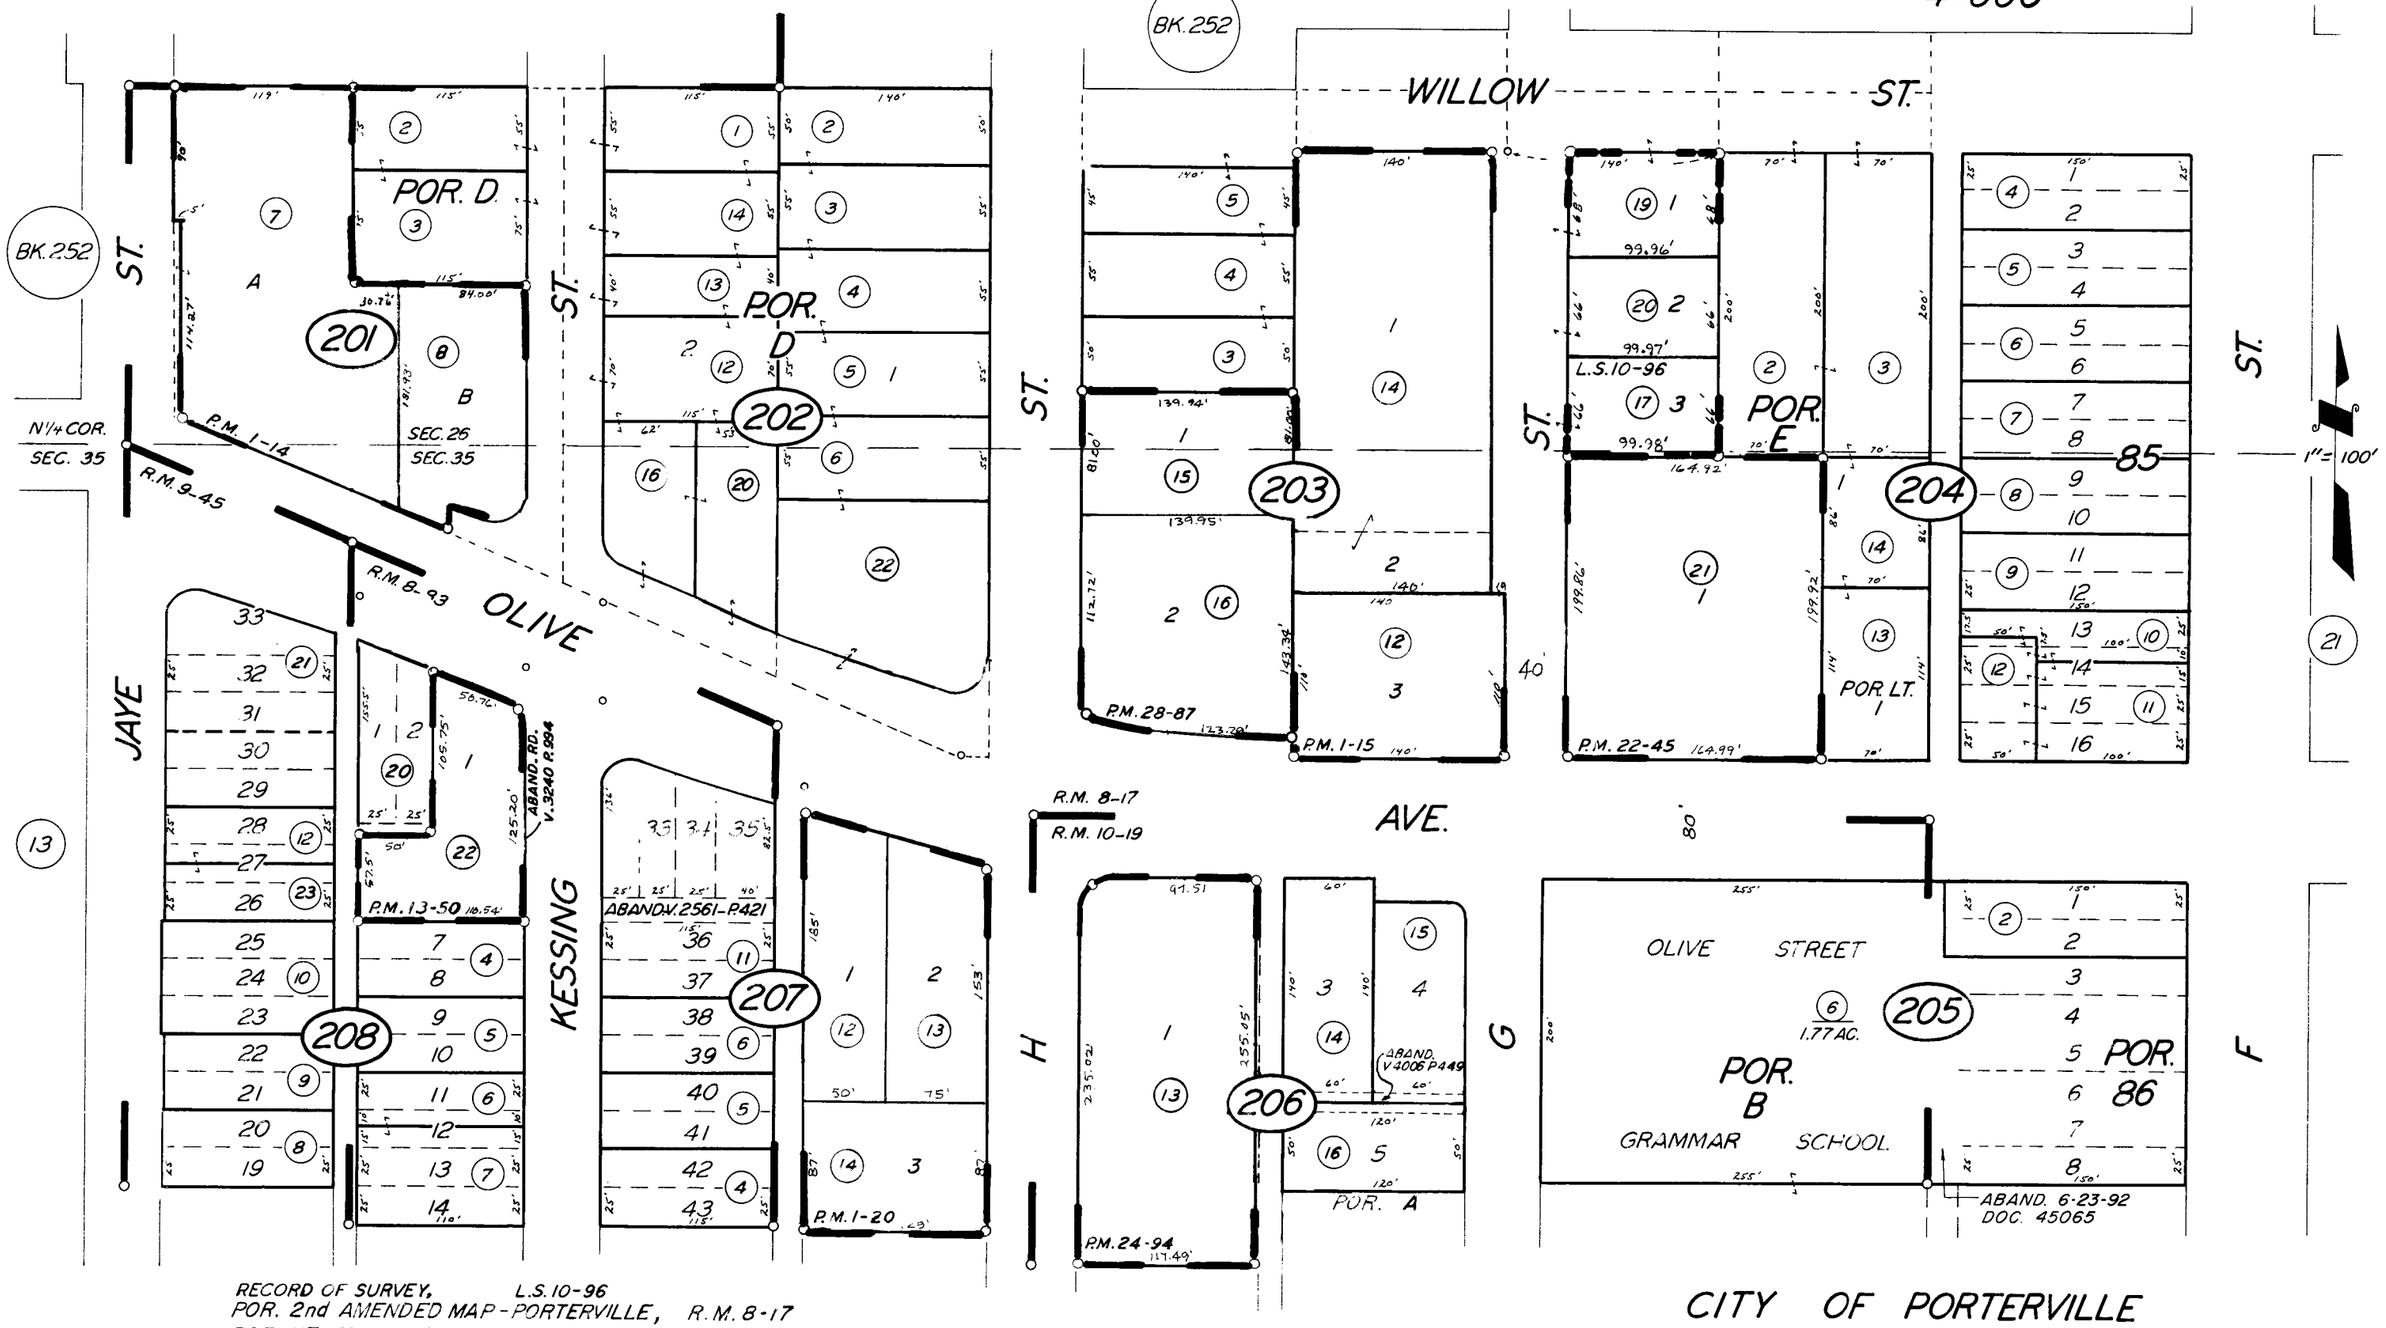

RECORD OF SURVEY, L.S. 10-96
POR. 2nd AMENDED MAP-PORTERVILLE, R.M. 8-17
POR. KESSING ADDN., R.M. 8-83
POR. SICKLES ADDN., R.M. 9-45
POR. HALFORD ADDN., R.M. 10-19
PARCEL MAP 14, P.M. 1-14
PARCEL MAP 15, P.M. 1-15
PARCEL MAP 20, P.M. 1-20
PARCEL MAP 1249, P.M. 13-50
PARCEL MAP 2144, P.M. 22-45
PARCEL MAP 2393, P.M. 24-94
PARCEL MAP 2786, P.M. 28-87

NOTE – ASSESSOR'S BLOCK NUMBERS SHOWN IN ELLIPSES
ASSESSOR'S PARCEL NUMBERS SHOWN IN CIRCLES

CITY OF PORTERVILLE

ASSESSOR'S MAPS BK. 260, PG. 20

COUNTY OF TULARE, CALIF.