N1/2 SEC. 33, T. 21 S., R. 28 E., M.D.B. & M.

TAX CODE AREA **264-06**

55-000
55-001

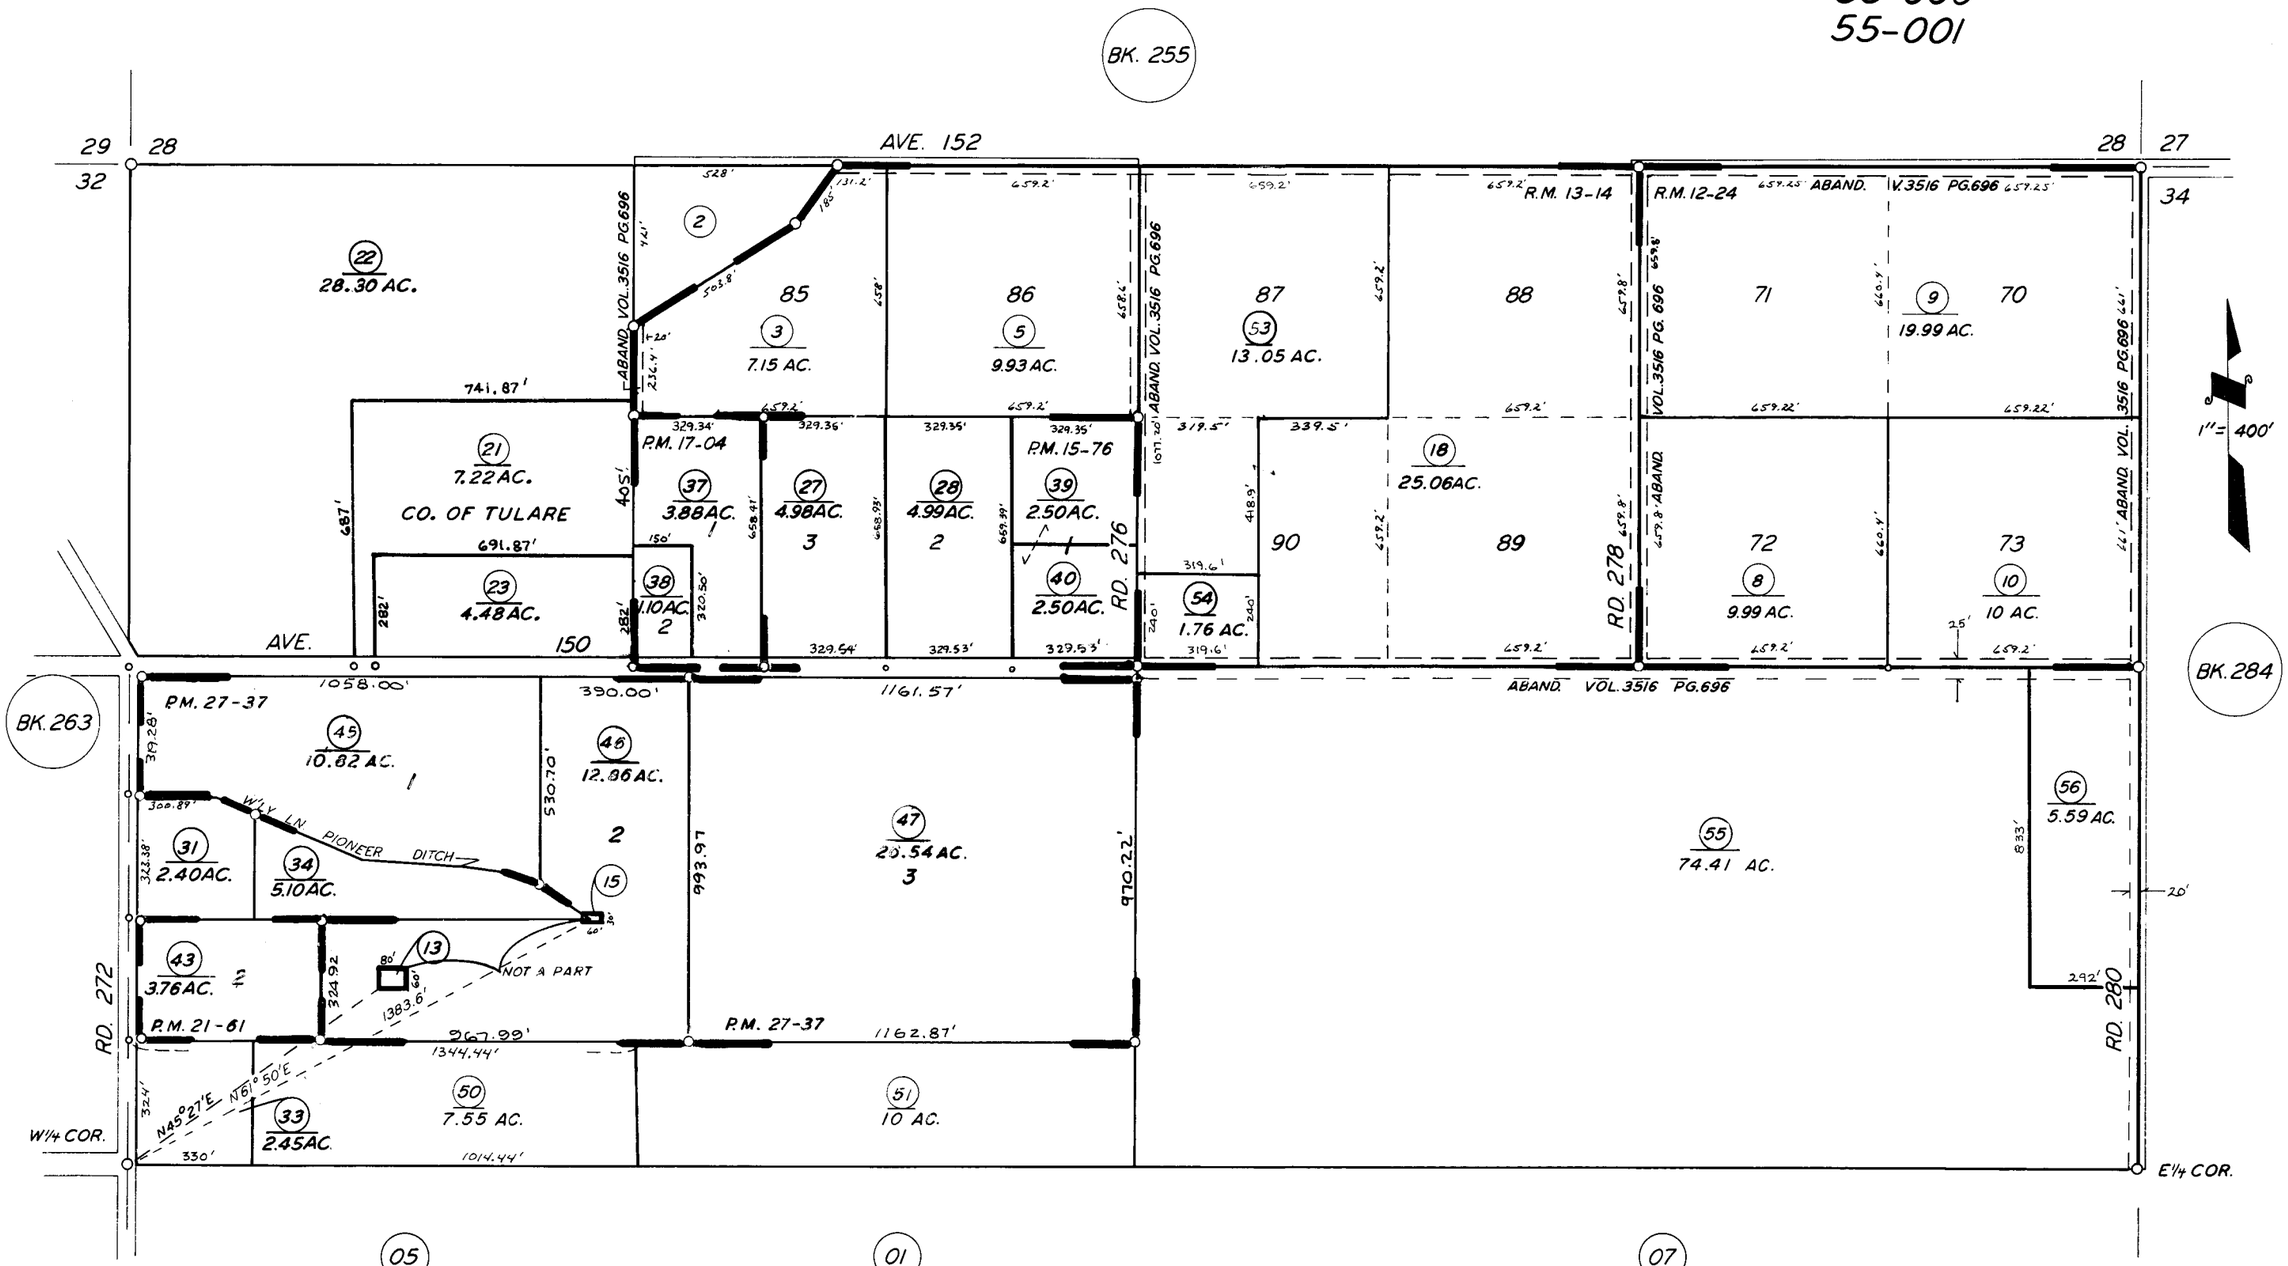

05

POR. ALTA VISTA COLONY — R.M. 12-24
FIRST ADD. TO ALTA VISTA COL. — R.M. 13-14
PARCEL MAP 1475 — PM 15-76
PARCEL MAP 1603 — PM 1704
PARCEL MAP 2060 — PM 21-61
PARCEL MAP 2636 — PM 27-37

01

07

ASSESSOR'S MAPS BK. **264**, PG. **06**

COUNTY OF TULARE, CALIF.

NOTE — ASSESSOR'S BLOCK NUMBERS SHOWN IN ELLIPSES
ASSESSOR'S PARCEL NUMBERS SHOWN IN CIRCLES

3-1-64