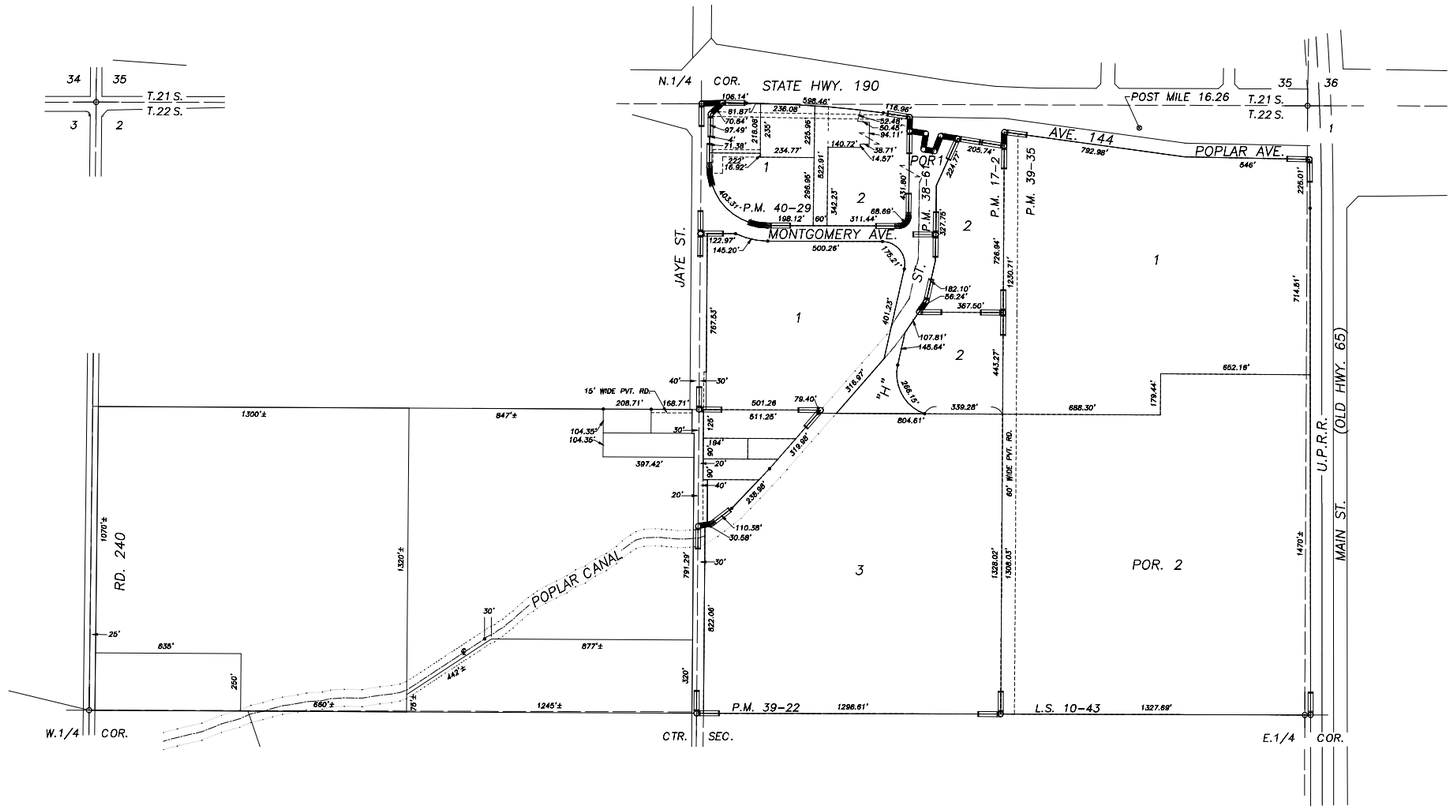

N.1/4 COR.
STATE HWY. 190
POST MILE 16.26
T.21 S.
T.22 S.
AVE. 144
POPLAR AVE.
P.M. 40-29
MONTGOMERY AVE.
P.M. 38-61
P.M. 17-2
P.M. 39-35
JAYE ST.
"H" ST.
15' WIDE PVT. RD.
60' WIDE PVT. RD.
POPLAR CANAL
RD. 240
POR. 2
U.P.R.R.
MAIN ST. (OLD HWY. 65)
P.M. 39-22
L.S. 10-43
W.1/4 COR.
CTR. SEC.
E.1/4 COR.

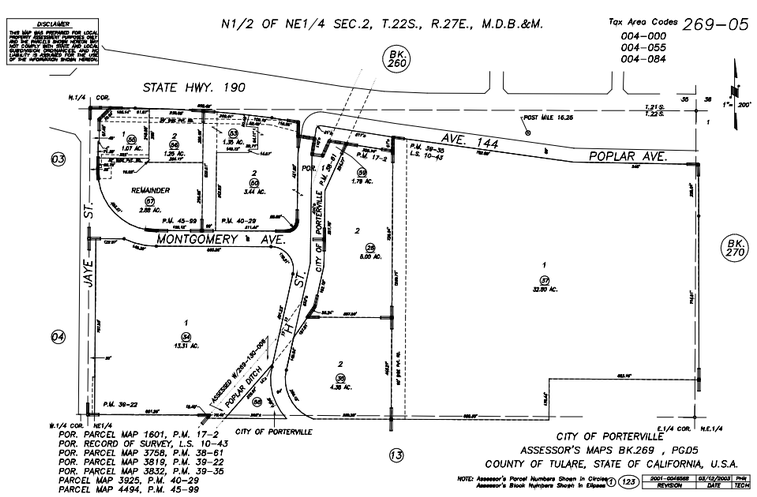

N1/2 OF NE1/4 SEC.2, T.22S., R.27E., M.D.B.&M.
Tax Area Codes 269-05
004-000
004-055
004-084
DISCLAIMER
STATE HWY. 190
AVE. 144
POPLAR AVE.
MONTGOMERY AVE.
JAYE ST.
"H" ST.
REMAINDER
POPLAR DITCH
CITY OF PORTERVILLE
POR. PARCEL MAP 1601, P.M. 17-2
POR. RECORD OF SURVEY, L.S. 10-43
POR. PARCEL MAP 3758, P.M. 38-61
POR. PARCEL MAP 3819, P.M. 39-22
POR. PARCEL MAP 3832, P.M. 39-35
PARCEL MAP 3925, P.M. 40-29
PARCEL MAP 4494, P.M. 45-99
CITY OF PORTERVILLE
ASSESSOR'S MAPS BK.269 , PG.05
COUNTY OF TULARE, STATE OF CALIFORNIA, U.S.A.