E½ SEC. 10, & POR. 11, T.21S., R.29E., M.D.B. & M.

TAX CODE AREA 136-006

284-11

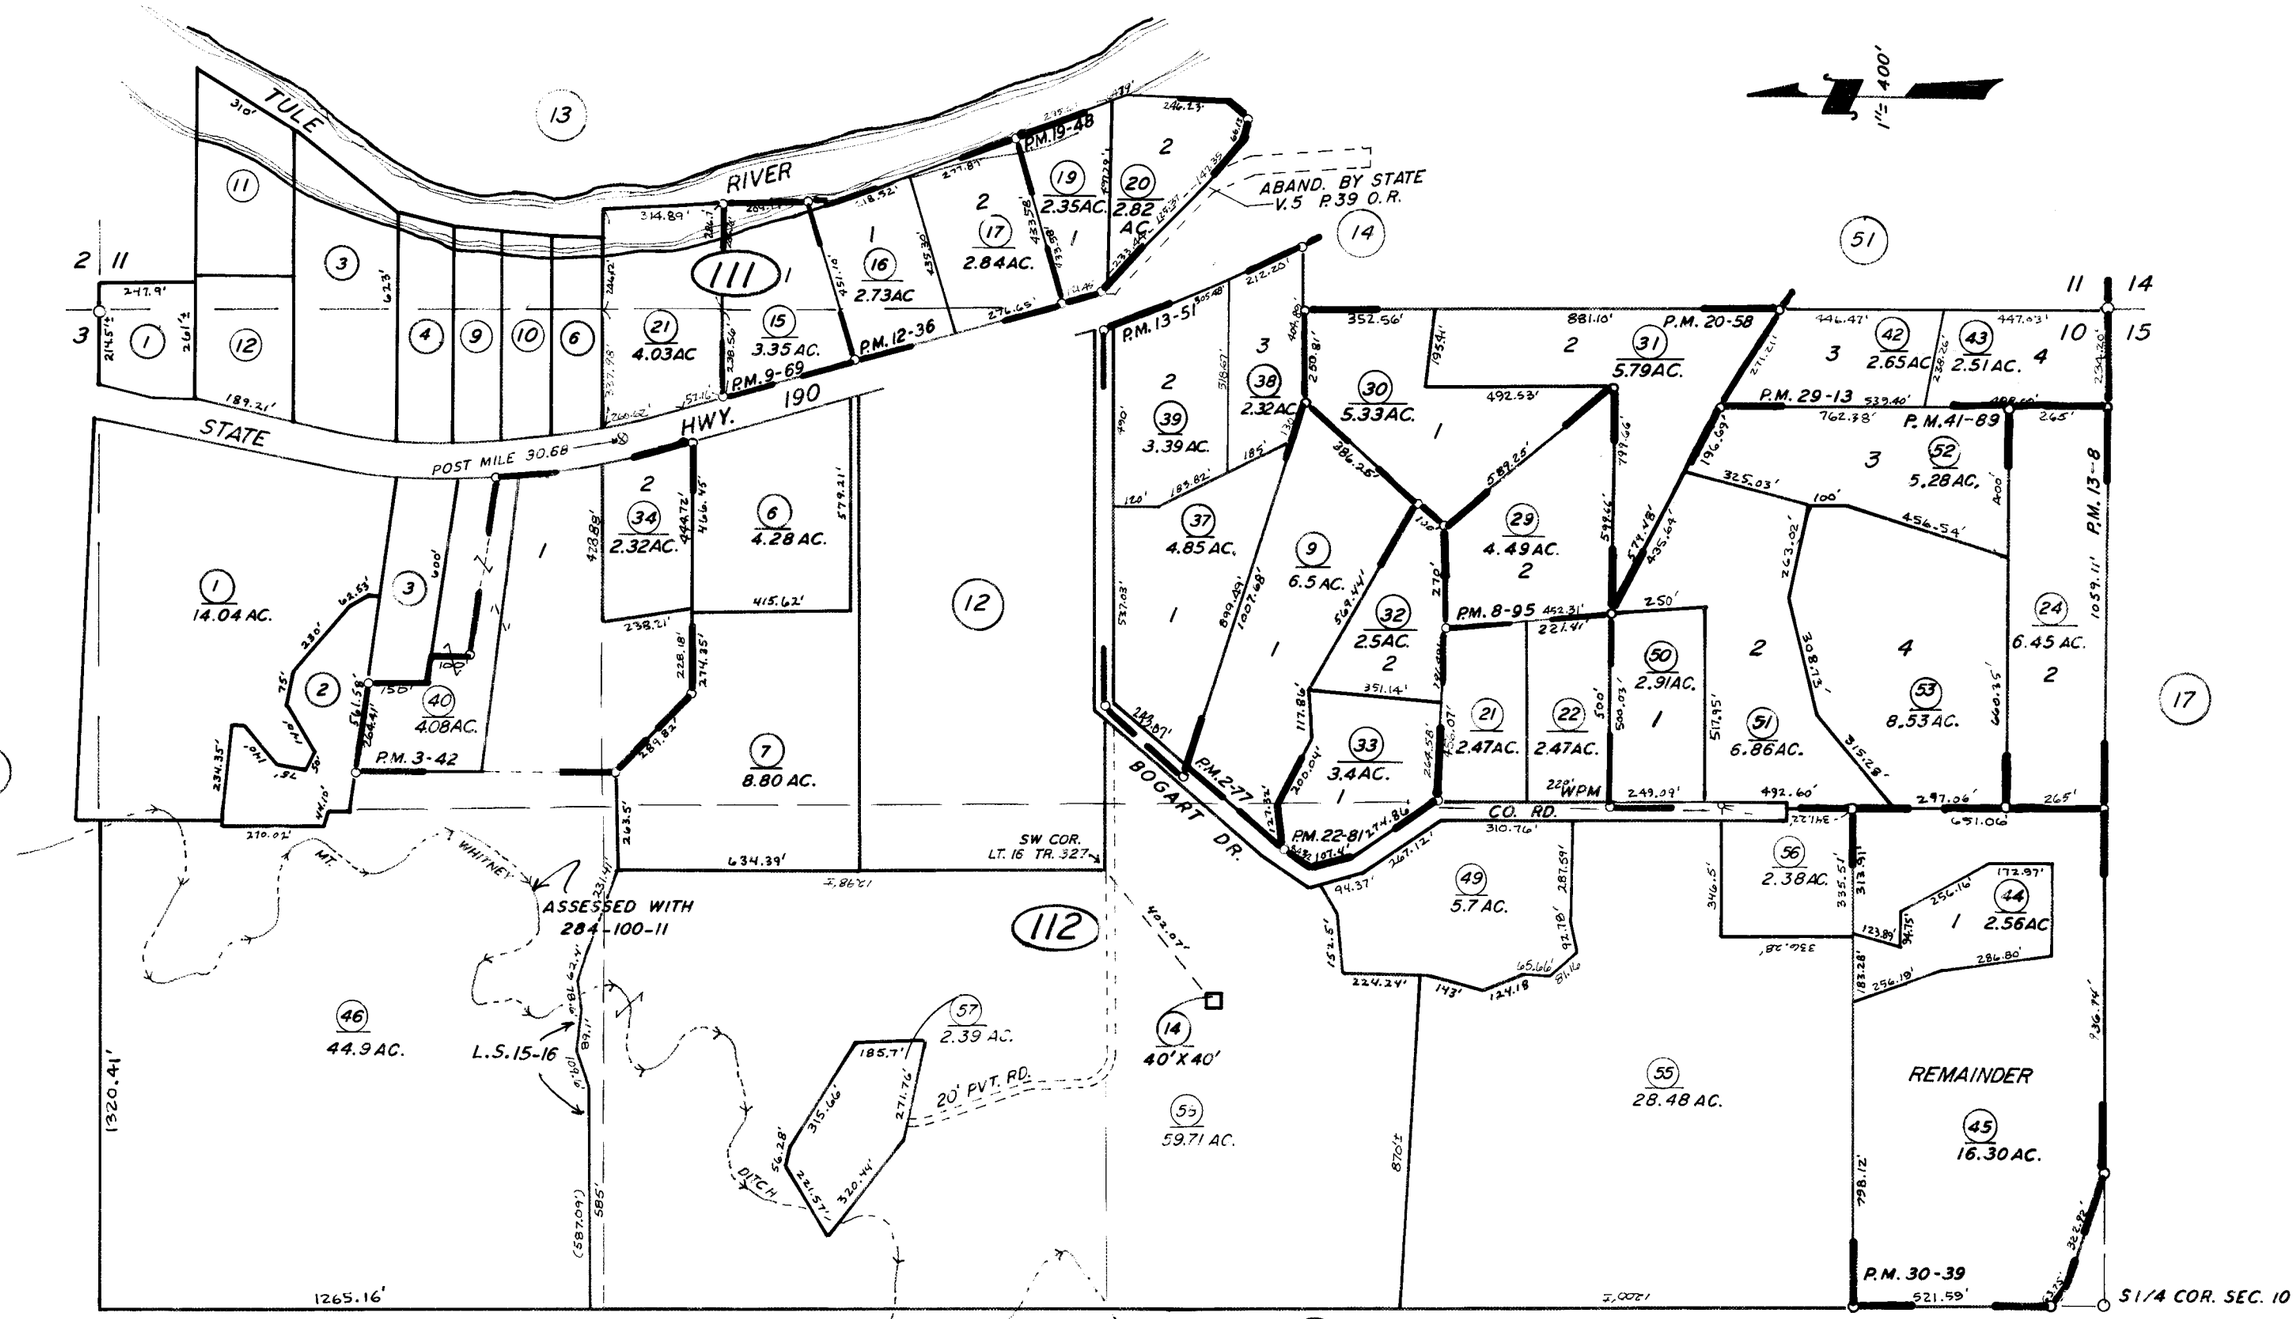

PARCEL MAP 177, P.M. 2-77
PARCEL MAP 242, P.M. 3-42
PARCEL MAP 795, P.M. 8-95
PARCEL MAP 868, P.M. 9-69
PARCEL MAP 1135, P.M. 12-36
PARCEL MAP 1207, P.M. 13-8
POR. PARCEL MAP 1250, P.M. 13-51
PARCEL MAP 1847, P.M. 19-48

PARCEL MAP 1957, P.M. 20-58
PARCEL MAP 2180, P.M. 22-81
POR. PARCEL MAP 2812, P.M. 29-13
PARCEL MAP 2938, P.M. 30-39
RECORD OF SURVEY, L.S. 15-16

ASSESSOR'S MAPS BK. 284 PG. 11

COUNTY OF TULARE, CALIF.

NOTE—ASSESSOR'S BLOCK NUMBERS SHOWN IN ELIPSES
ASSESSOR'S PARCEL NUMBERS SHOWN IN CIRCLES