NLY. POR. OF NE 1/4 SEC. 18, T.17S., R.29E., M.D.B.& M.

TAX CODE AREA
146-009
146-005

69-17

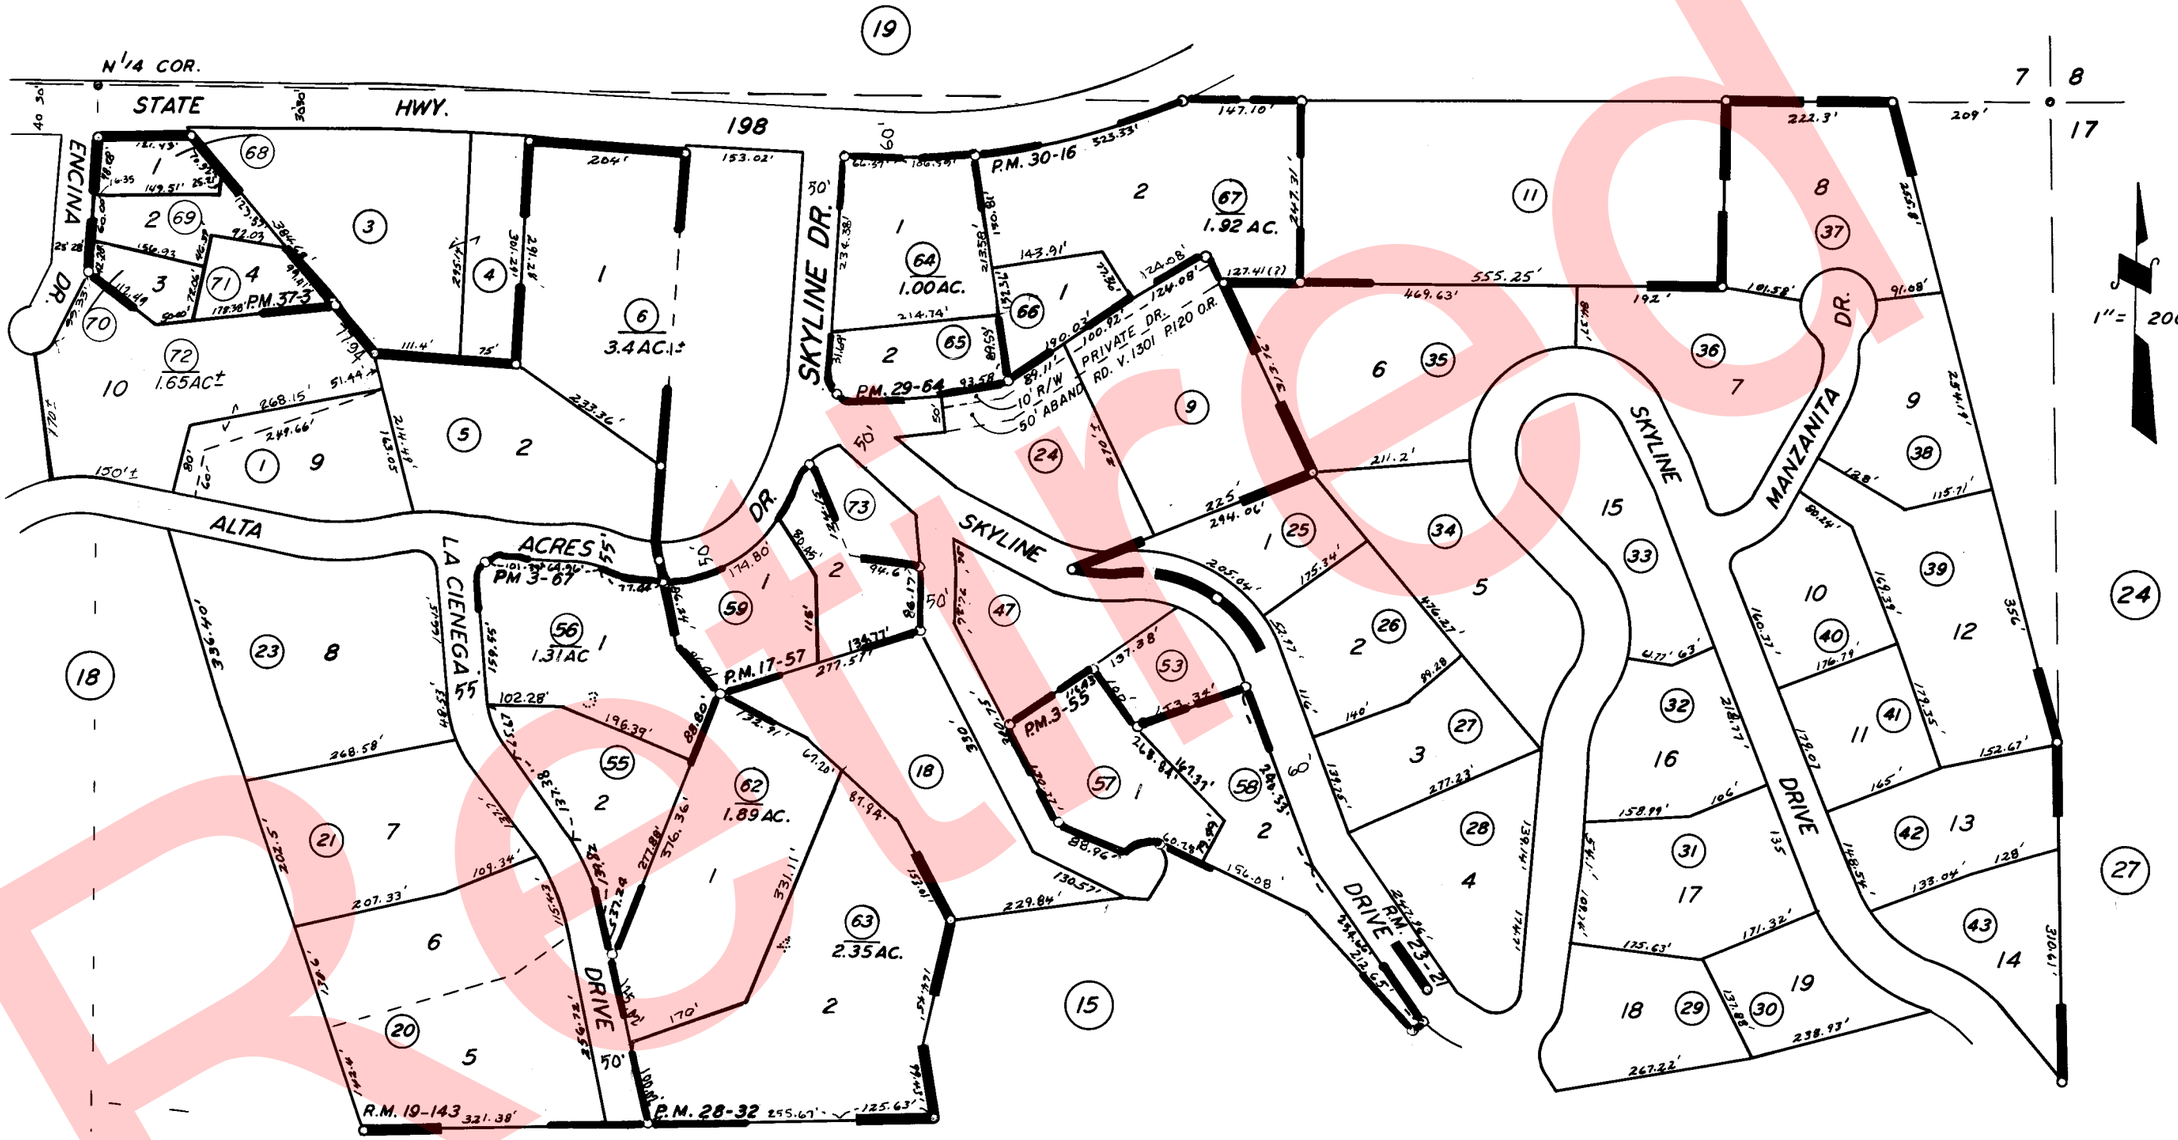

POR. TRACT NO. 107, R.M. 19-143
POR. TRACT NO. 350, R.M. 23-21
PARCEL MAP 255, P.M. 3-55
PARCEL MAP 267, P.M. 3-67
PARCEL MAP 1656, P.M. 17-57
PARCEL MAP 2731, P.M. 28-32
PARCEL MAP 2863, P.M. 29-64
PARCEL MAP 2915, P.M. 30-16
PARCEL MAP 3600, P.M. 37-3

ASSESSOR'S MAPS BK. 69, PG. 17.
COUNTY OF TULARE, CALIF.

NOTE — ASSESSOR'S BLOCK NUMBERS SHOWN IN ELLIPSES
ASSESSOR'S PARCEL NUMBERS SHOWN IN CIRCLES

Retired